





縦断面図

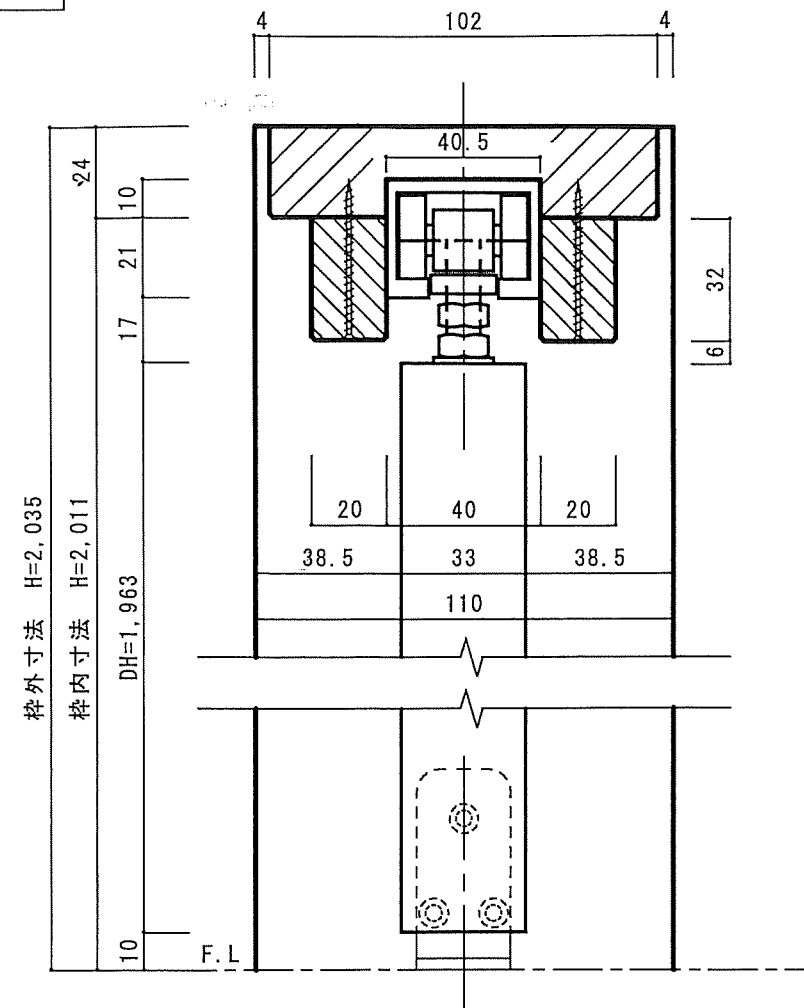

表側姿図

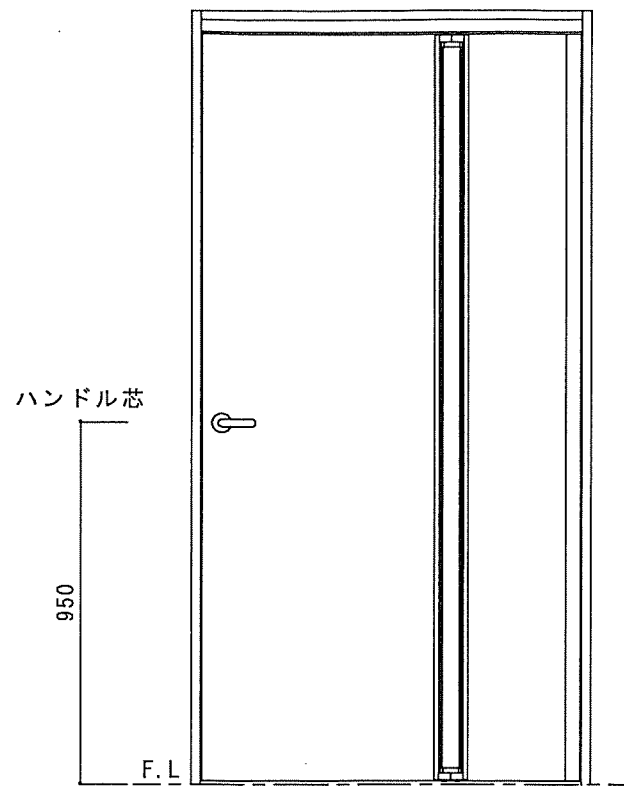

軌道図

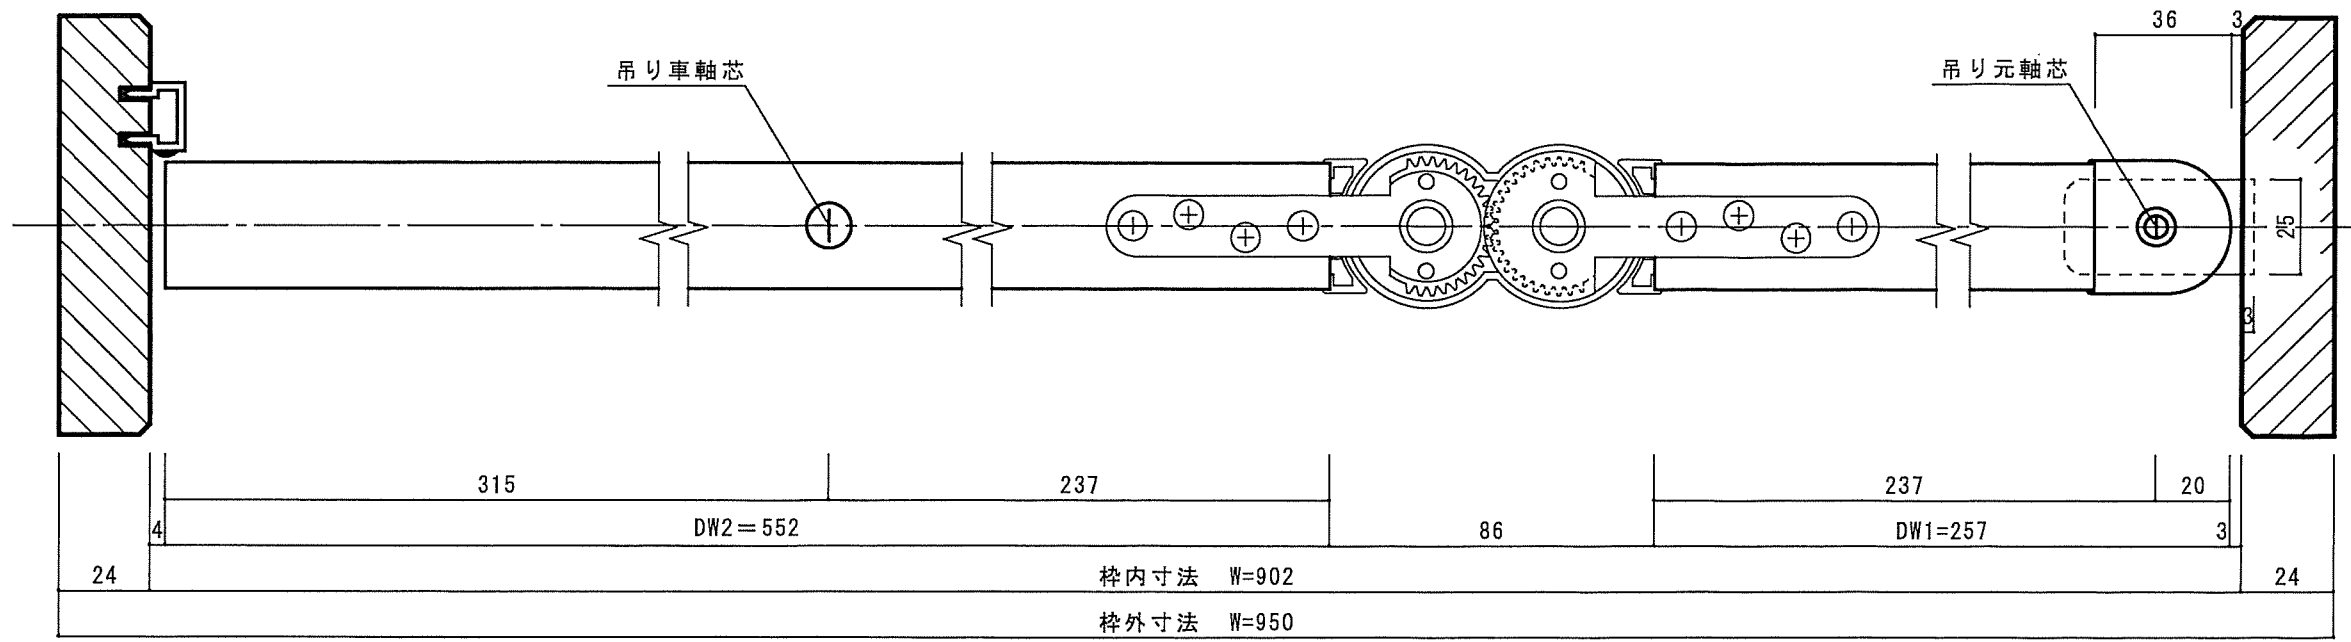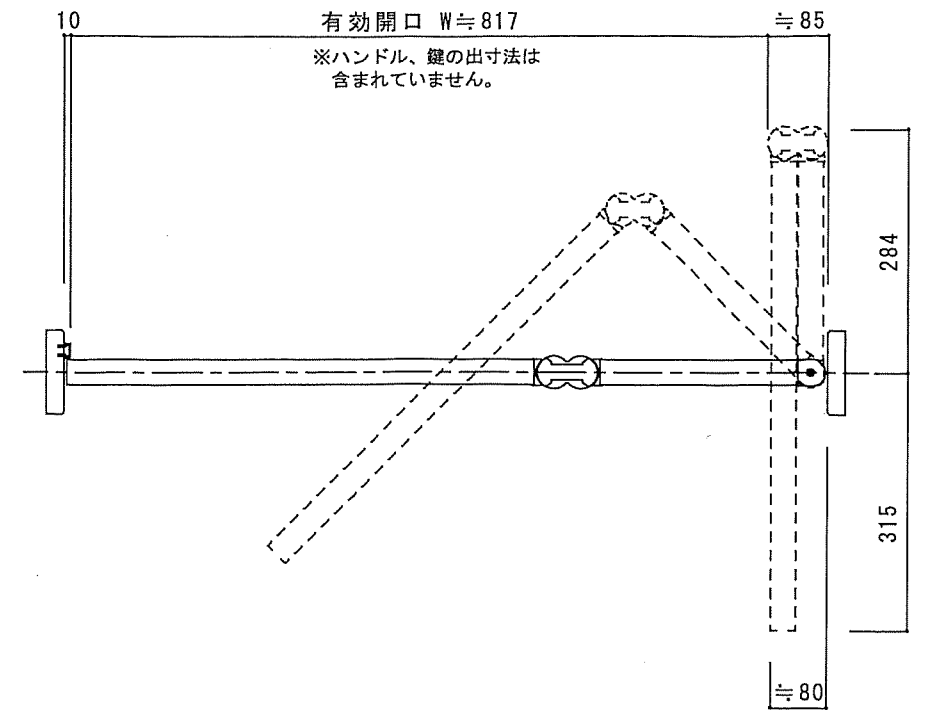

横断面図

オレットドア販売(株)	改訂	△1		記載事項		日付	製図承認	検図	品名 オレットドアー セレクトワンツードアP型 右吊元 固定枠110	分類 図番	出図年月日
		△2									
		△3									
		△4									