




縦断面図

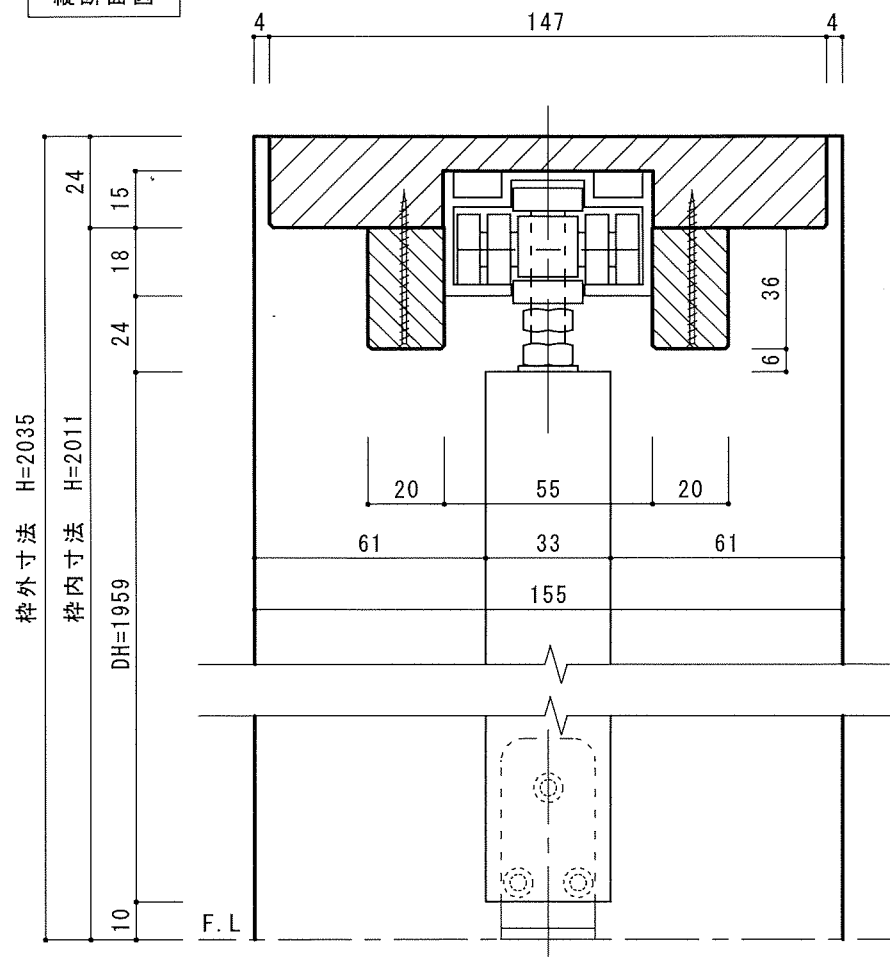


表側姿図

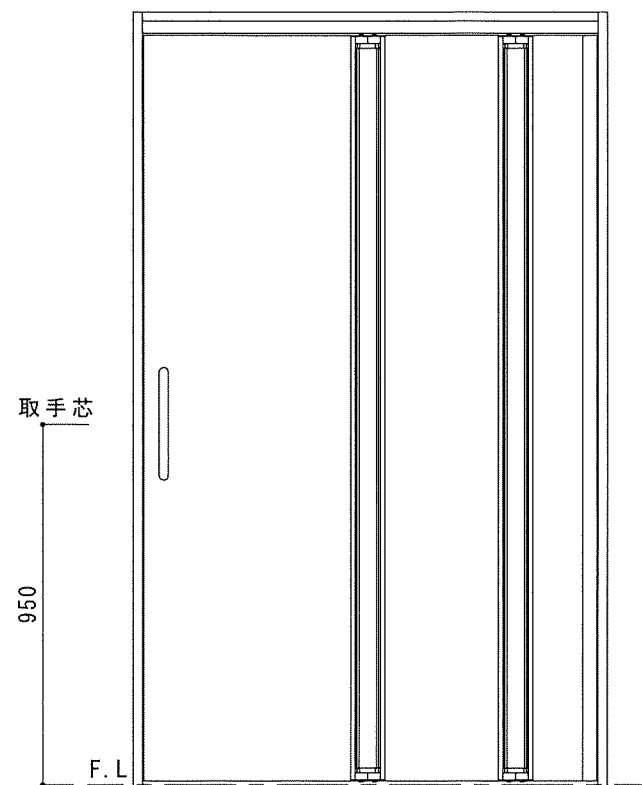

軌道図

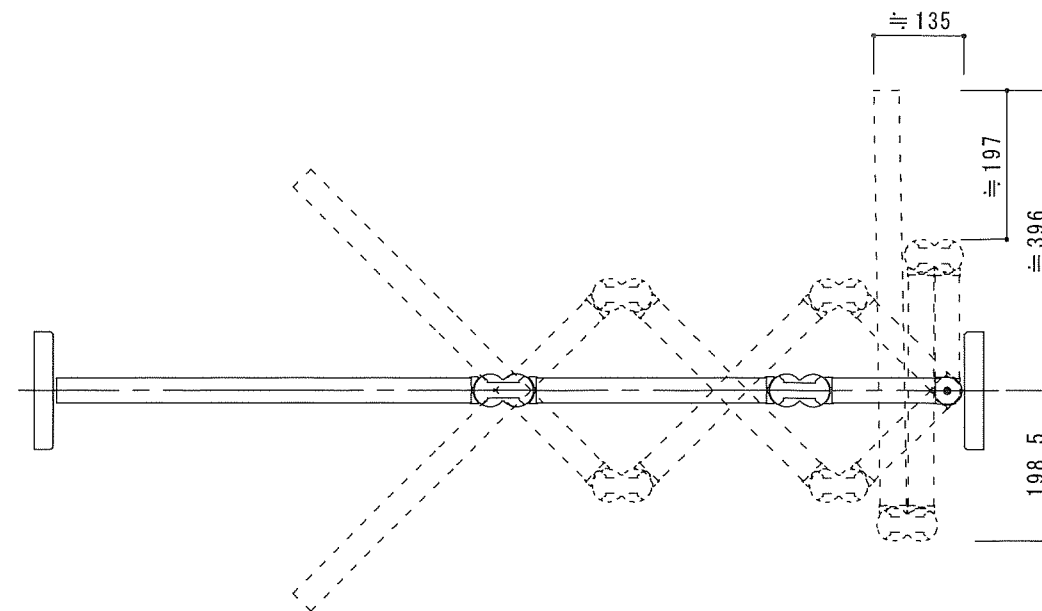

横断面図

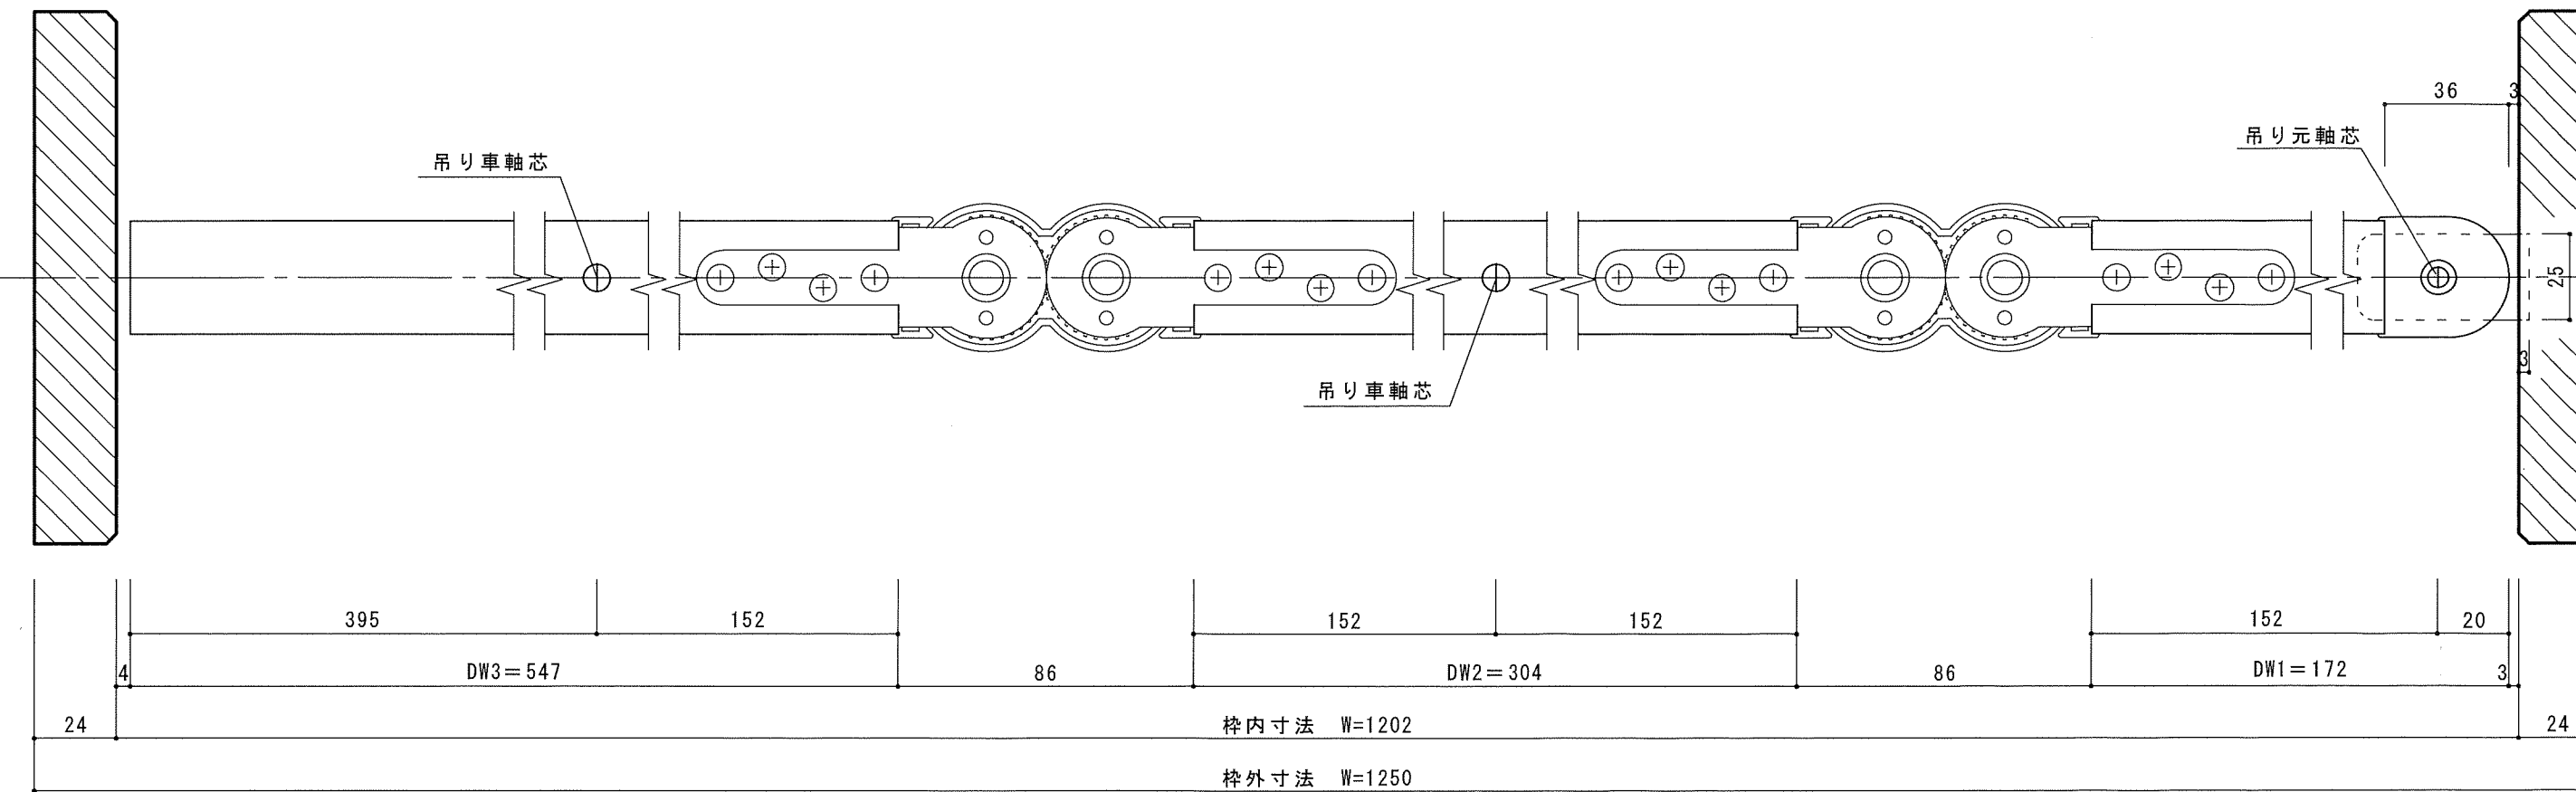

オレットドア販売(株)

改訂
△1
△2
△3
△4

記載事項

日付
尺度

製図承認

検図

品名
名称

オレット-ファイ- セレクトワンスリードアF型
固定枠155
標準 詳細図

分類
図番

出図年月日