






縦断面図

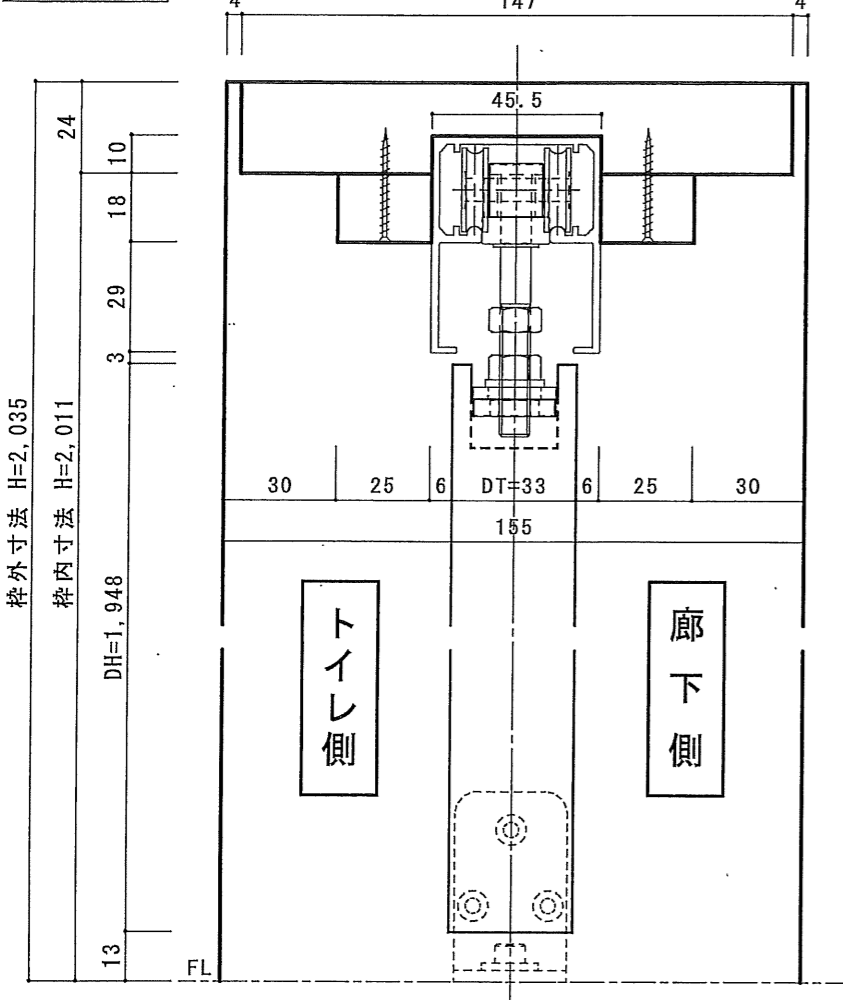

廊下側姿図

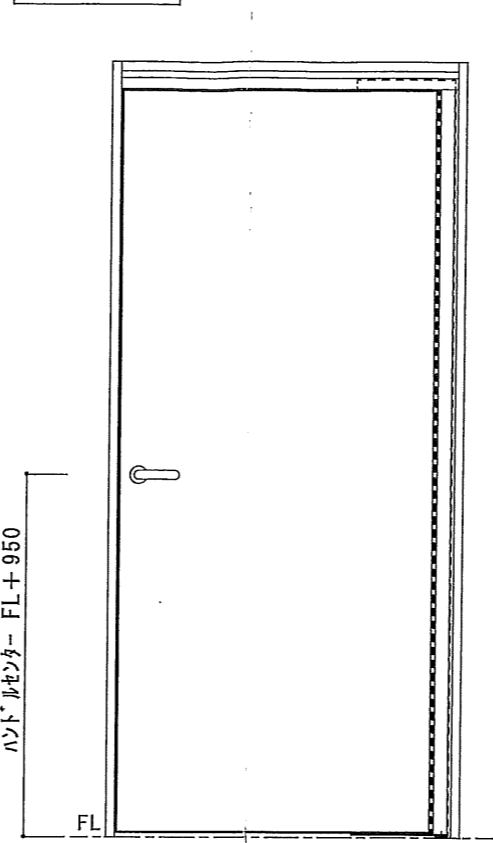

軌道図

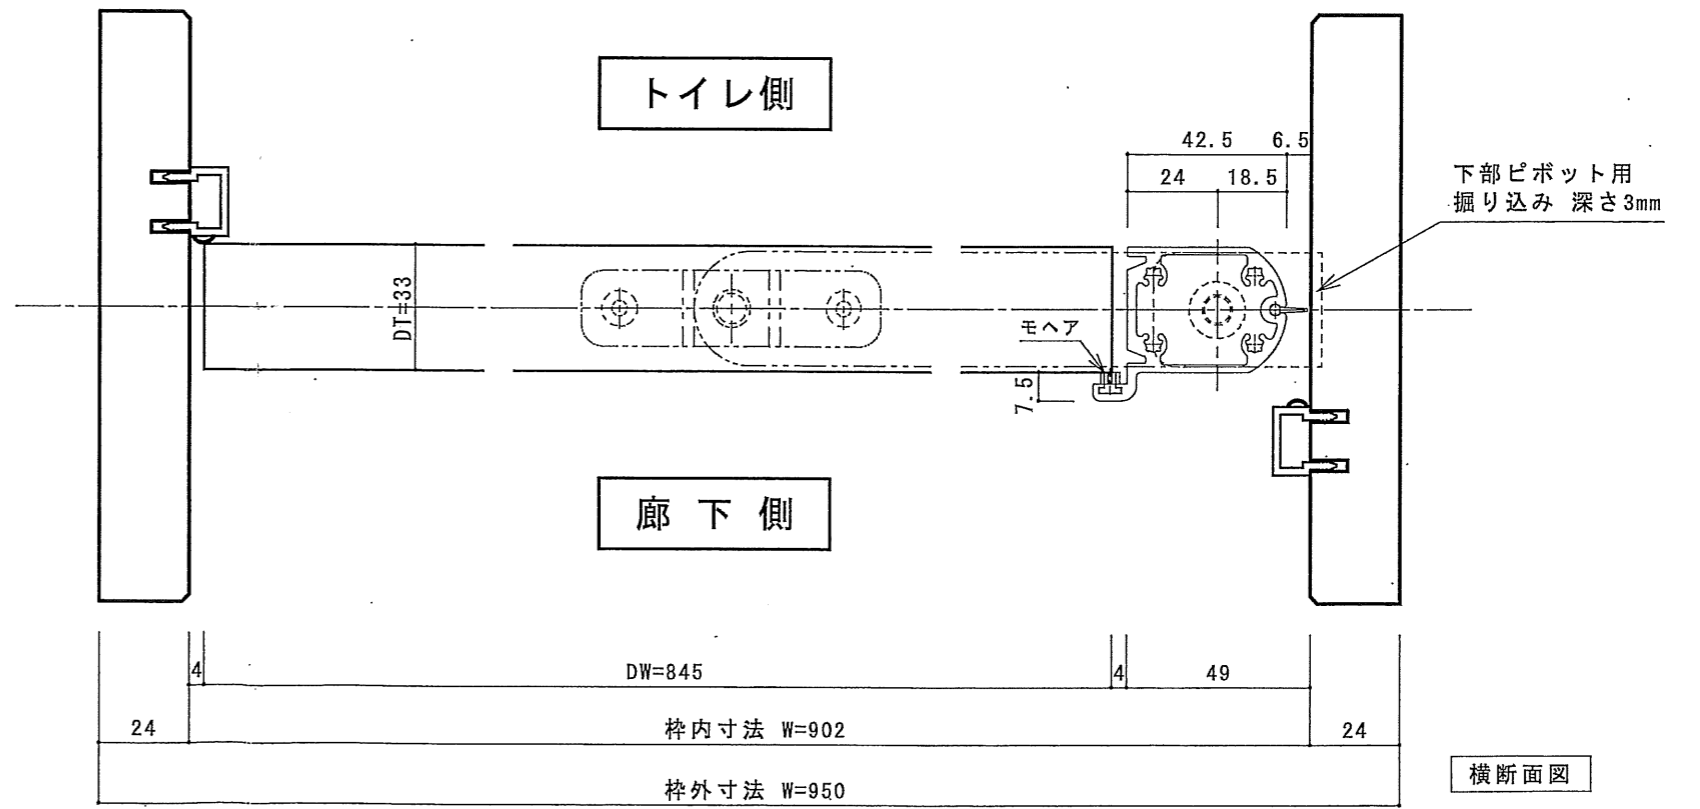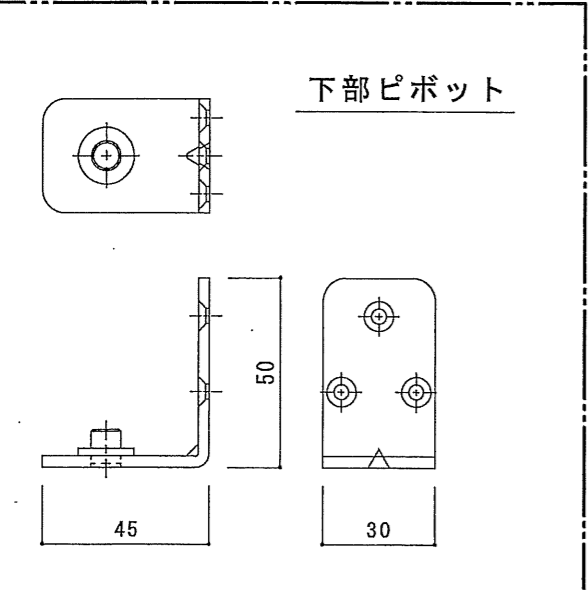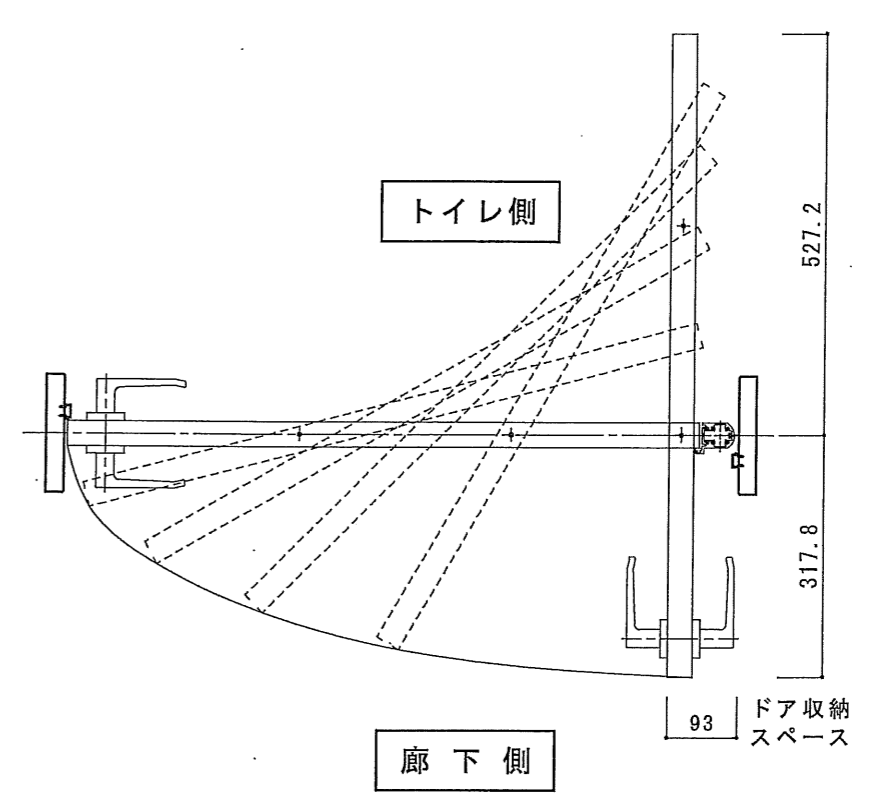

オレットドア販売機	改	△1		記載事項		日付	製図承認	検図	品名 ワンスライドドア (右吊元) 固定枠 155 参考図	分類 図番	出図年月日
		△2									
		△3									
	訂	△4									