




縦断面図

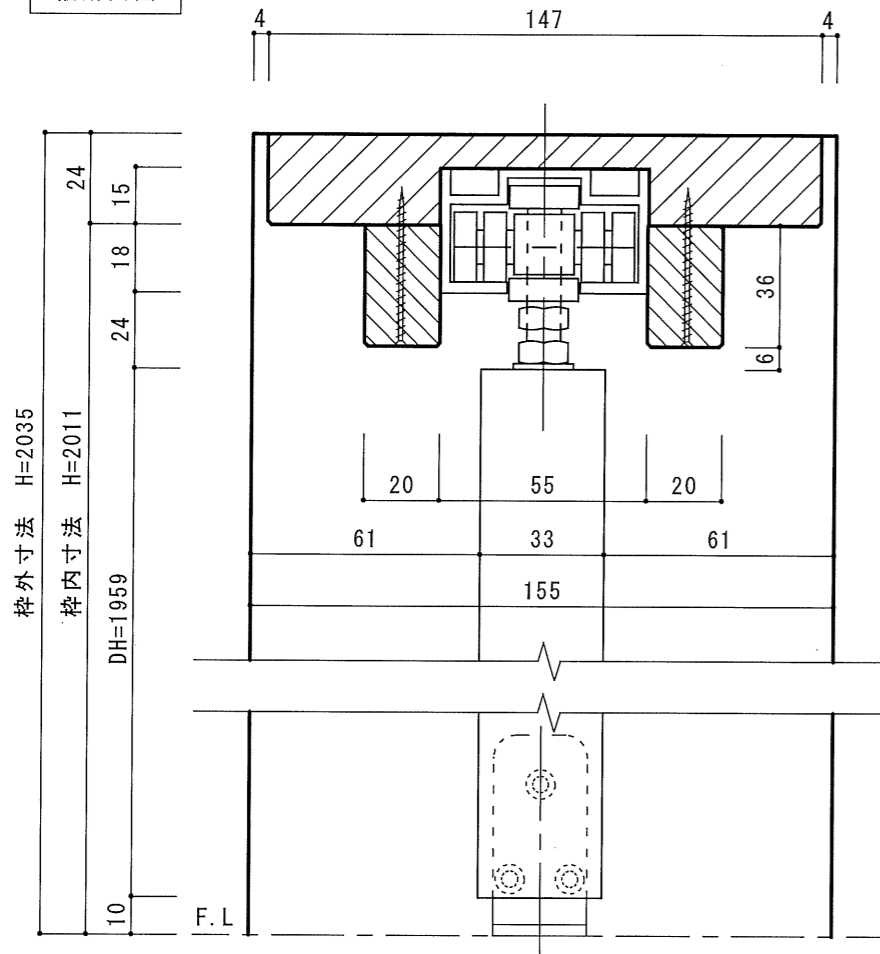


表側姿図

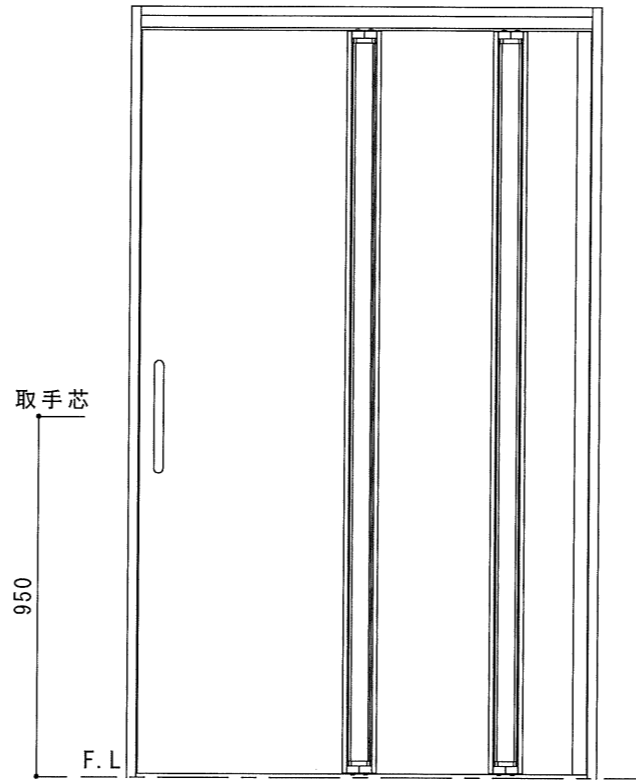

軌道図

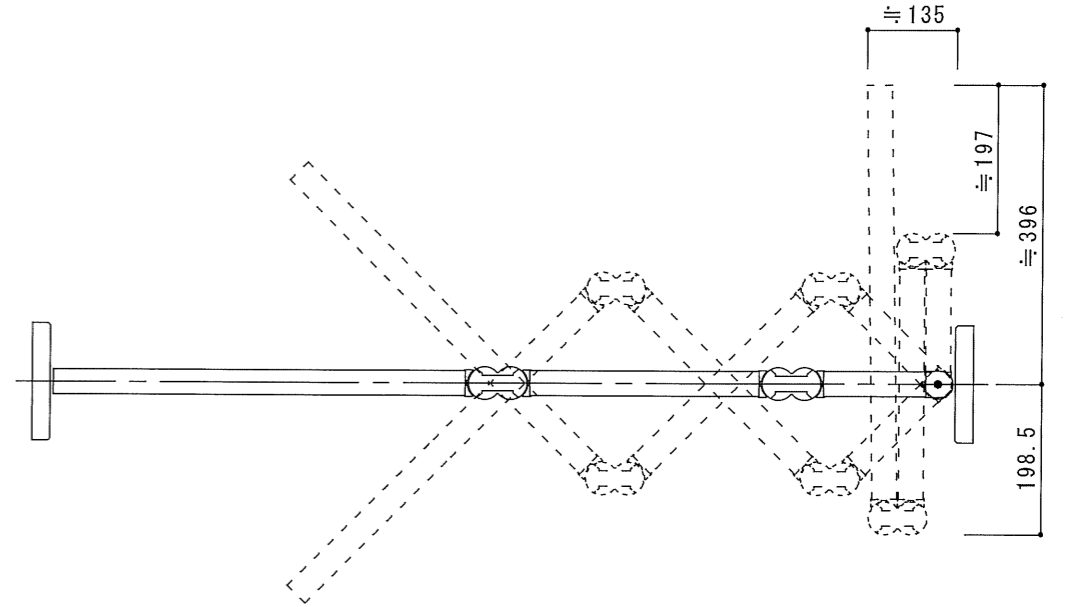

横断面図

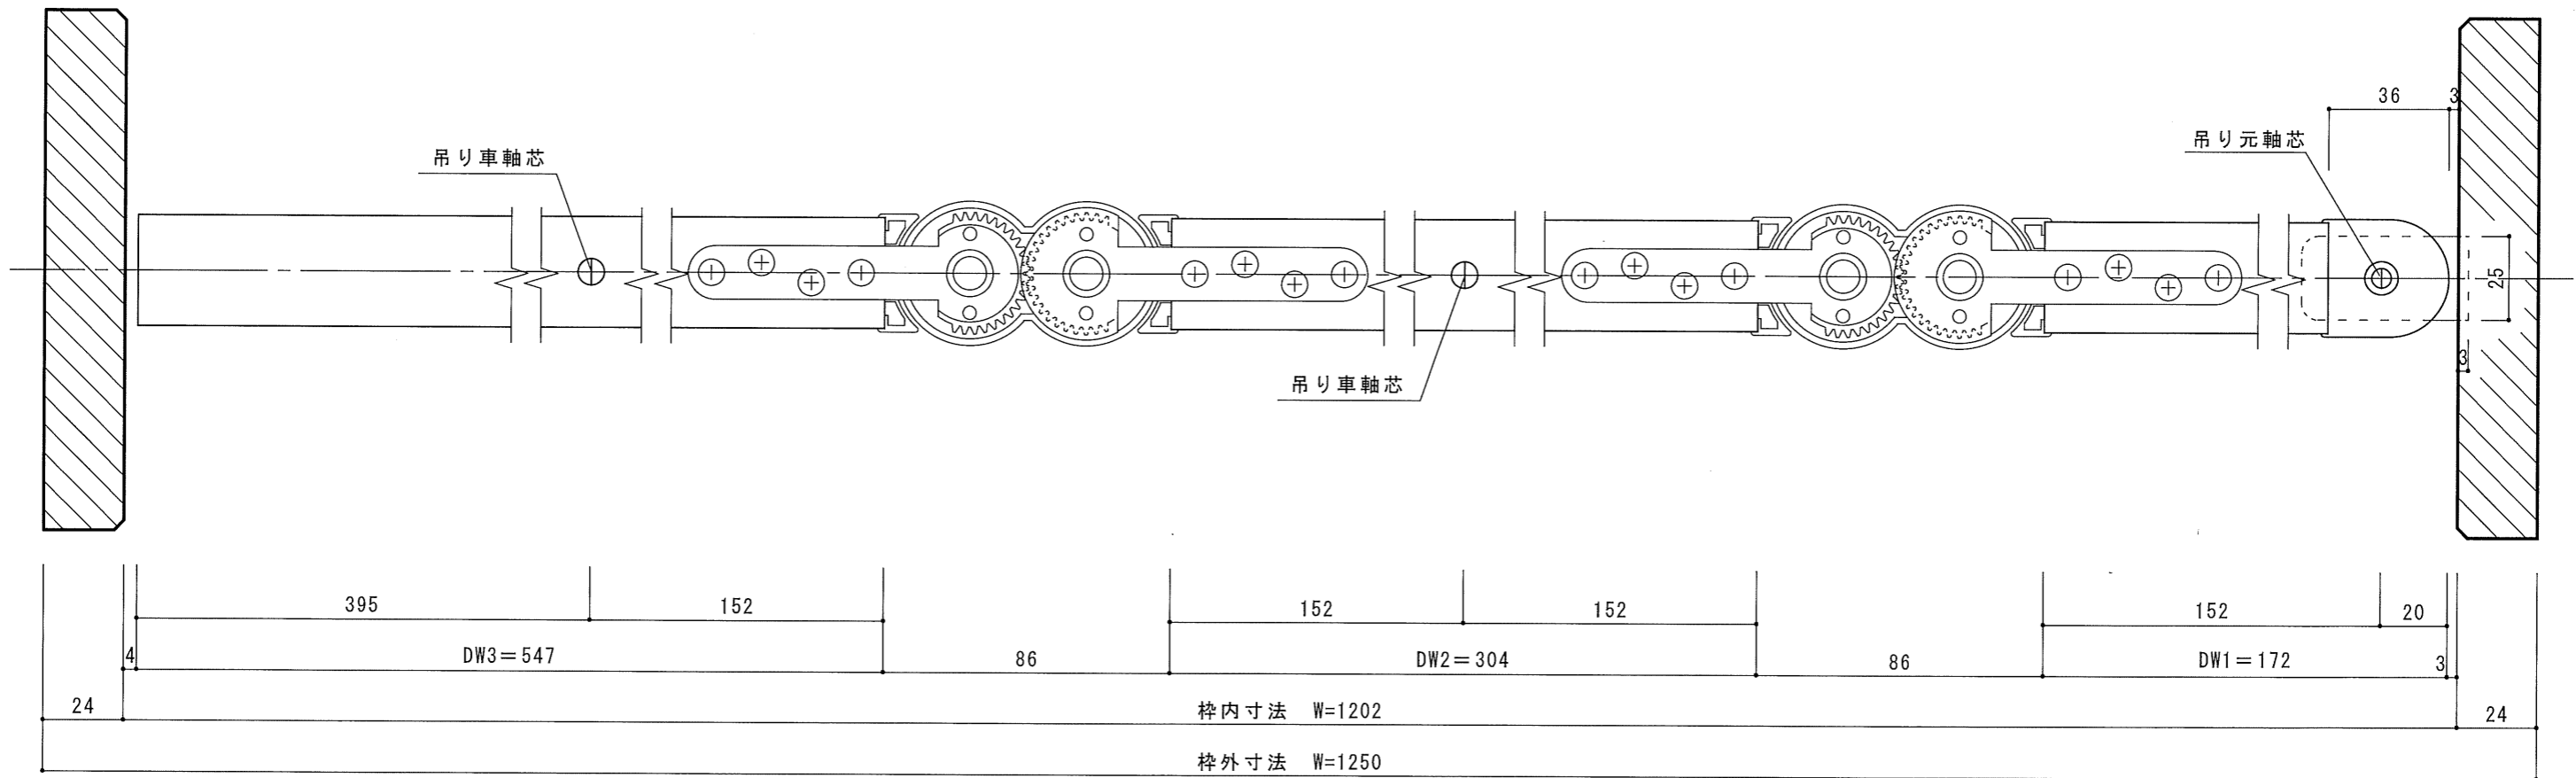

オレットドア販売㈱

改訂
△1
△2
△3
△4

記載事項

日付
尺度

製図
承認

検図


品名
名称

オレットフィー セレクトワンスリードアF型
固定枠155
標準 詳細図


分類
図番

出図年月日


縦断面図

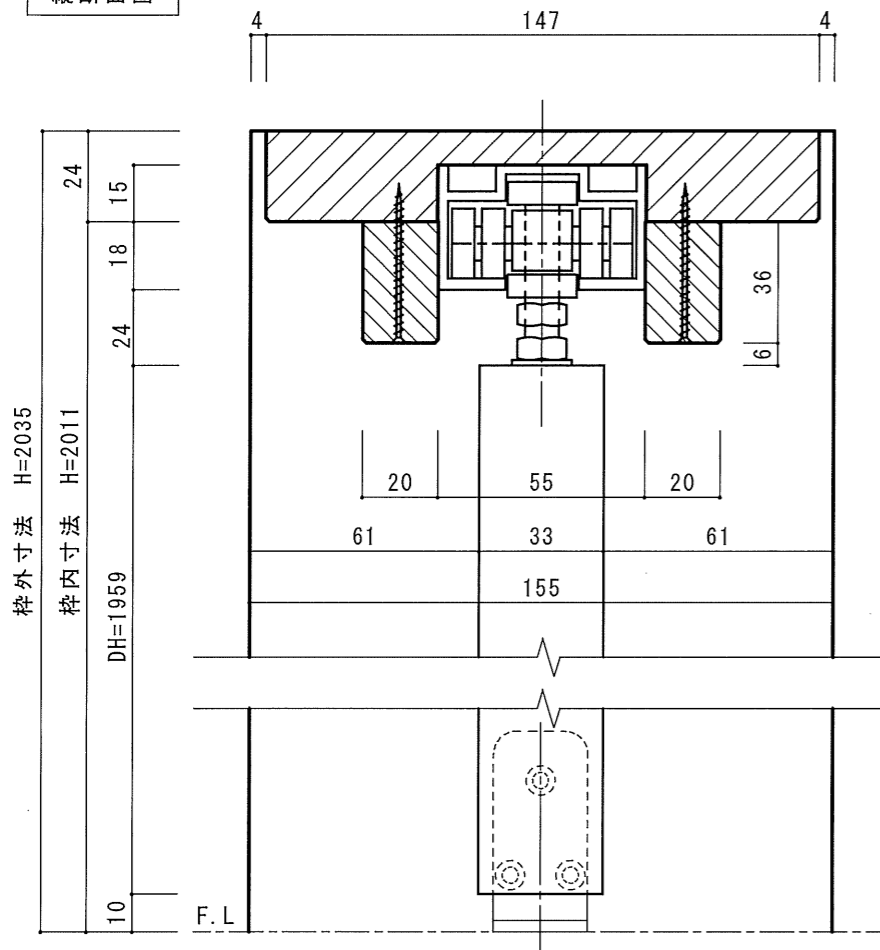


表側姿図

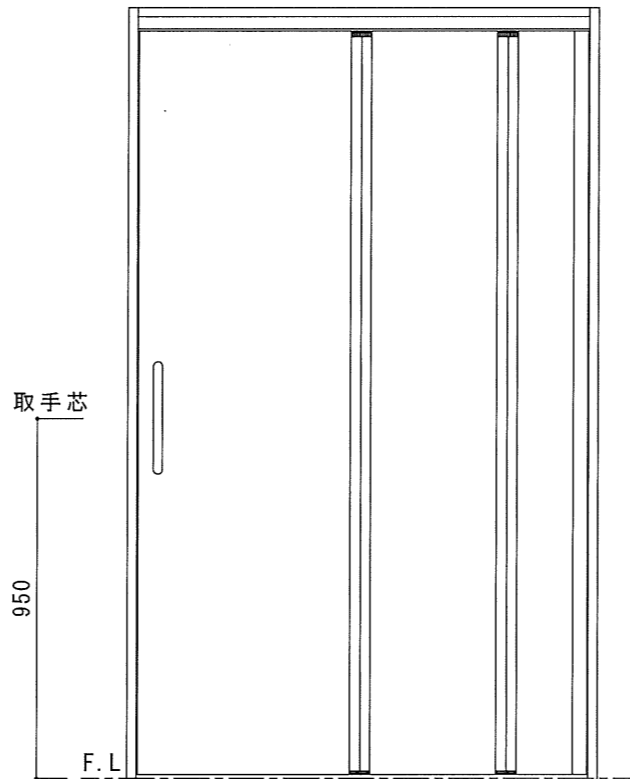

軌道図

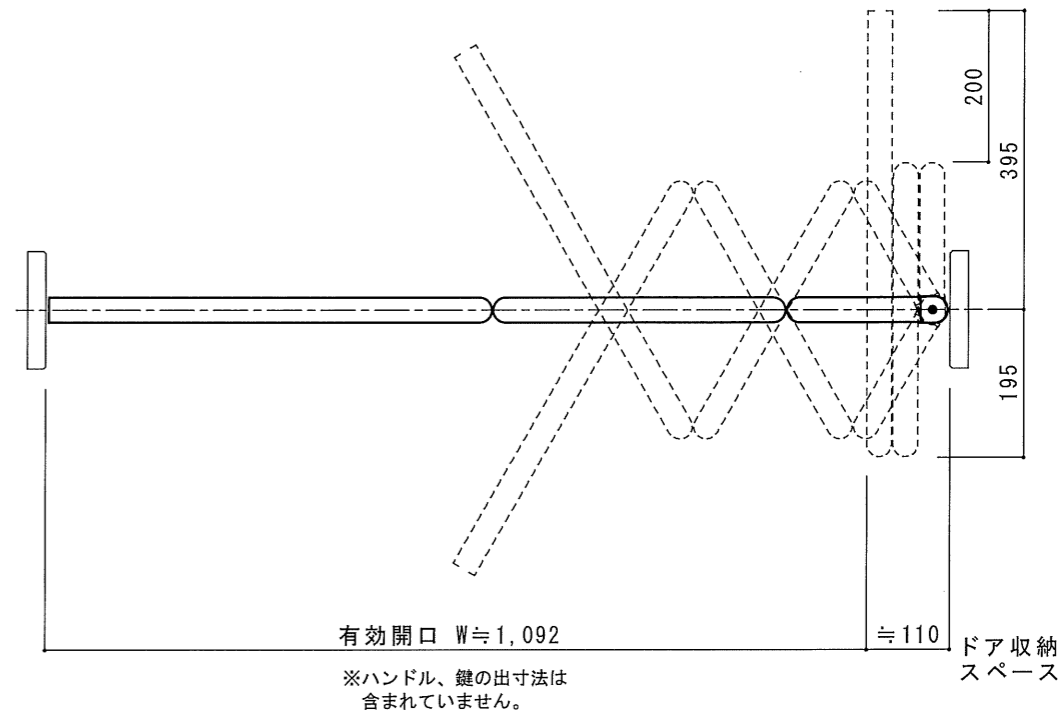

横断面図

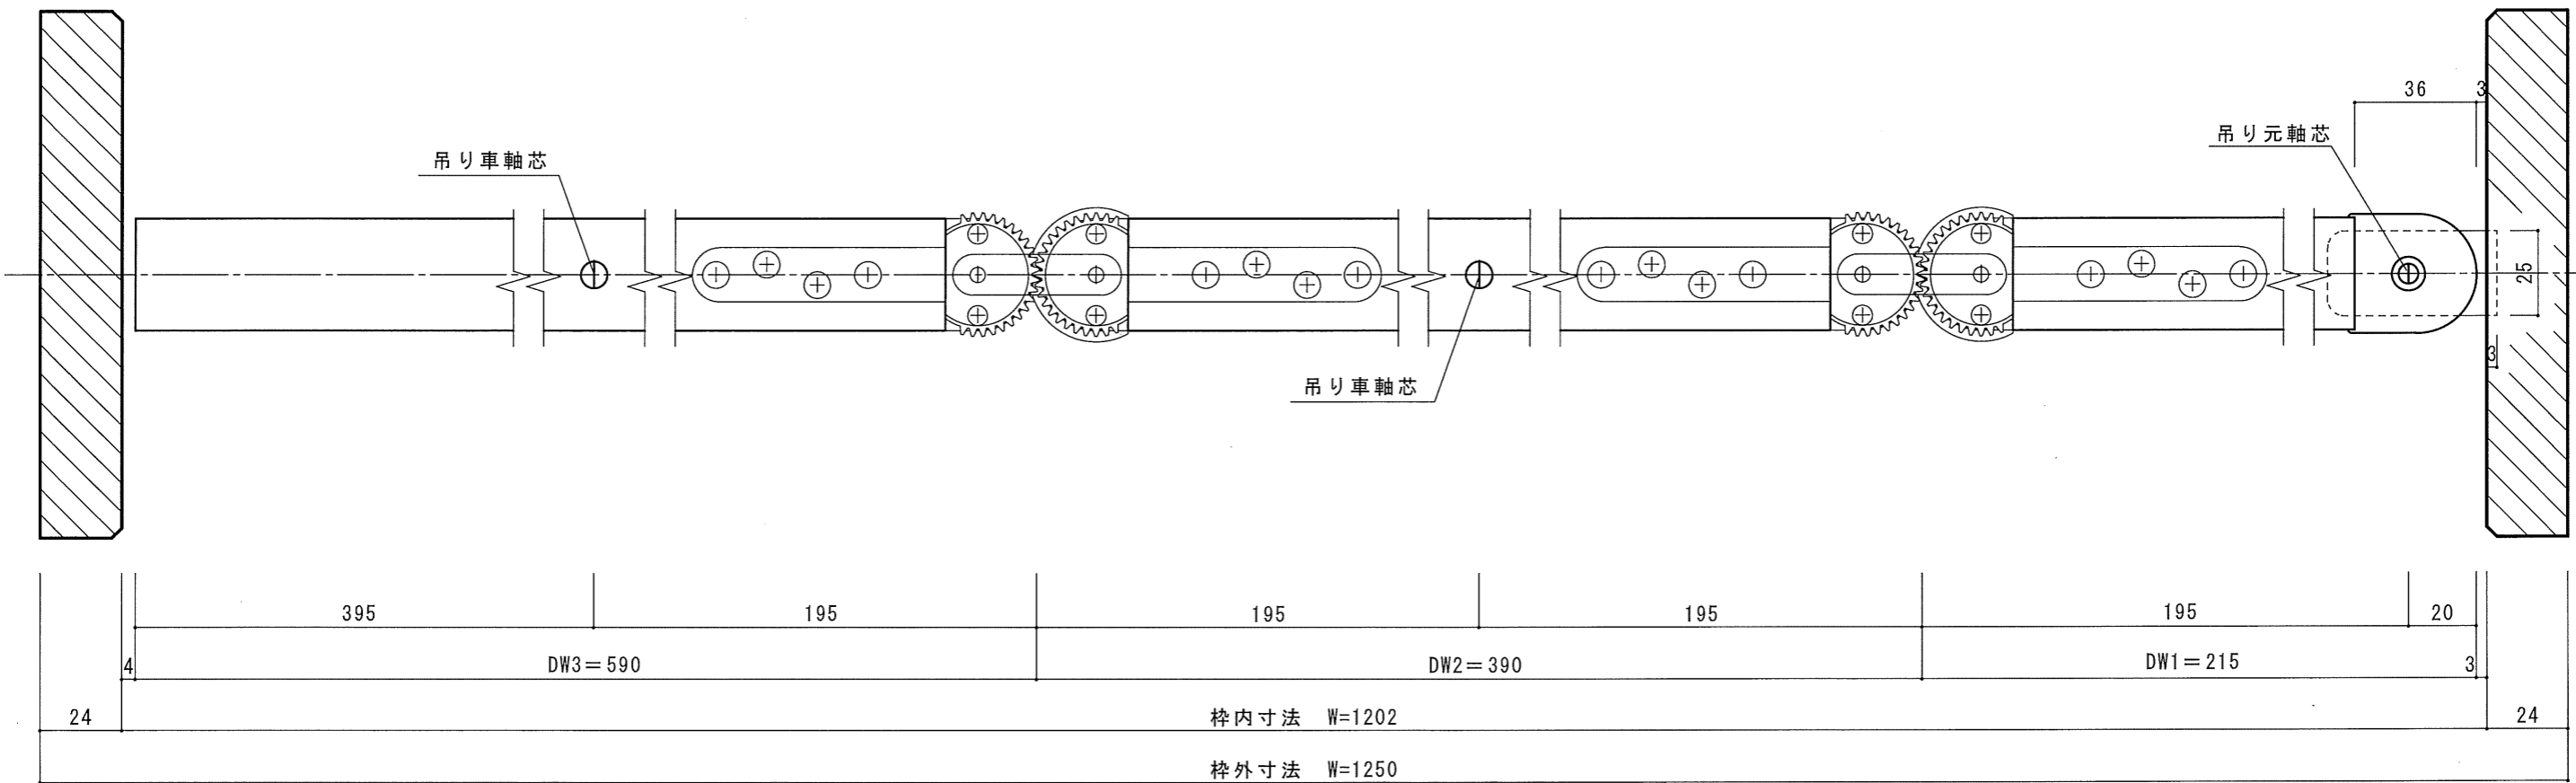

オレットドア販売(株)

改訂

△1
△2
△3
△4

記載事項

日付
尺度

製図承認

検図

品名
名称

オレットセーフティ ワンスリードアF型
固定枠155
標準 詳細図

分類
図番

出図年月日