





縦断面図

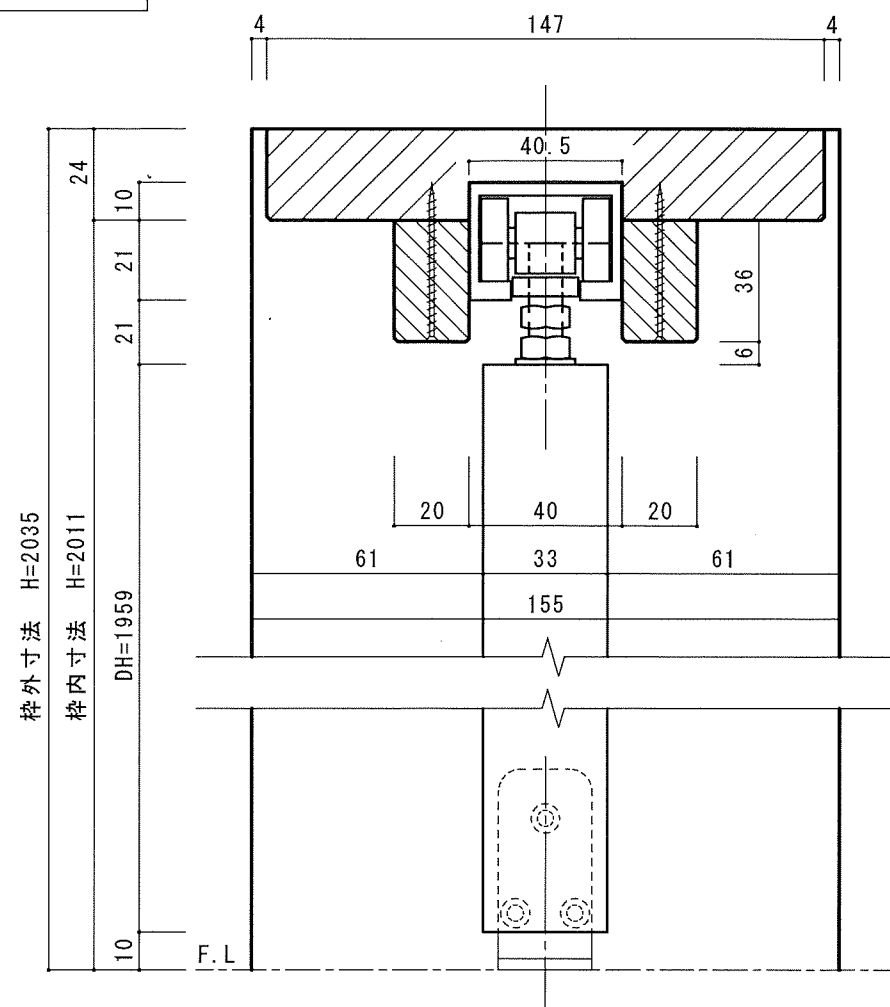

表側姿図

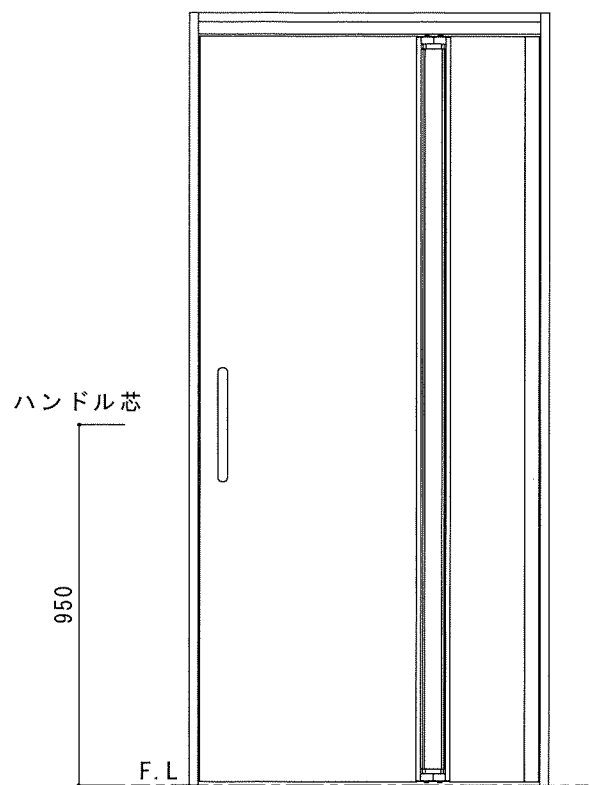

軌道図

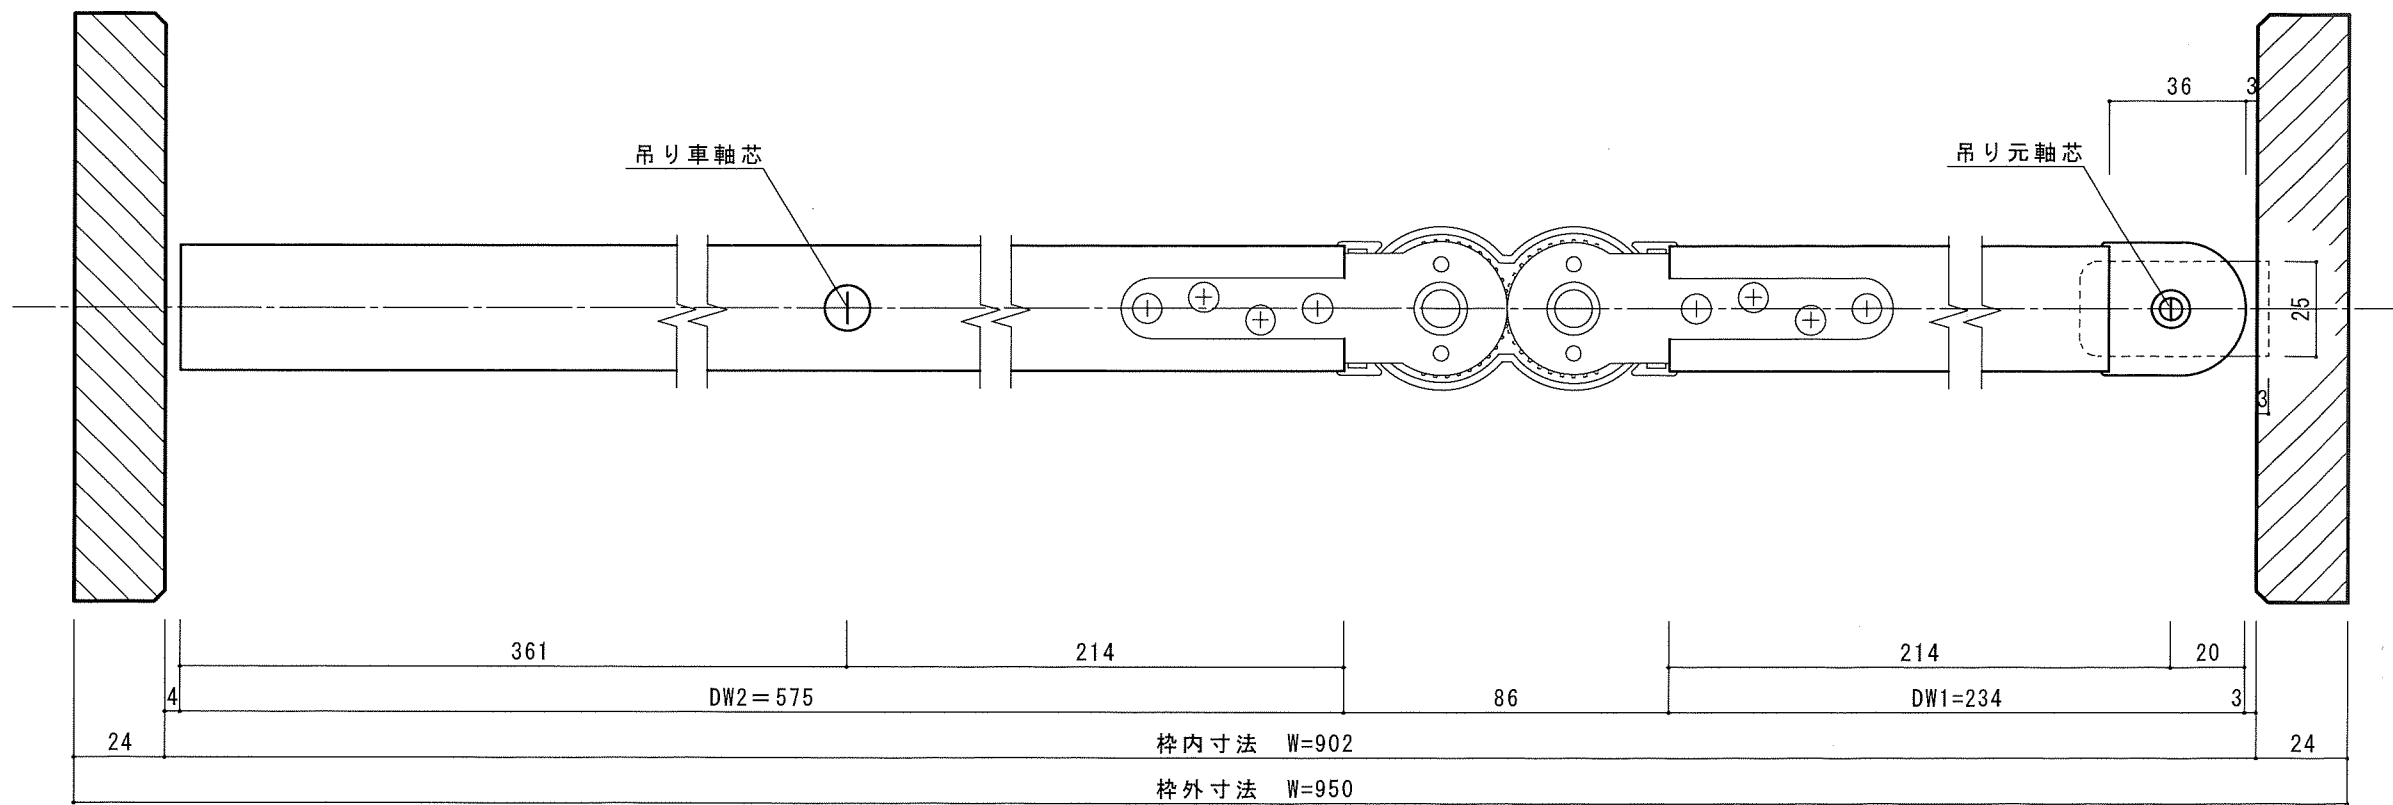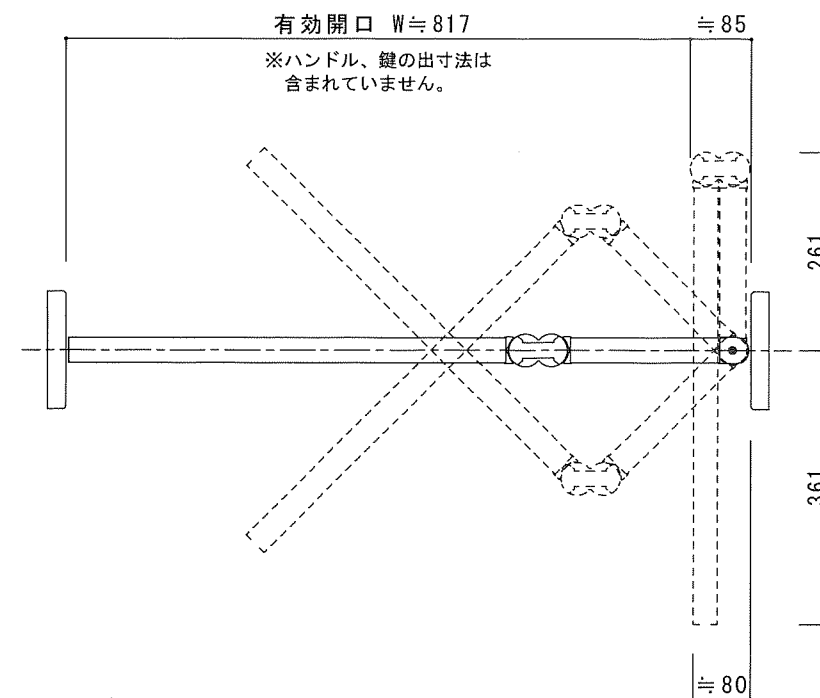

横断面図

オレットドア販売㈱

改訂	△1		記載事項
	△2		
	△3		
	△4		

日付		製図承認	検図	品名	オレットファイヤー セレクトワンツードアF型 固定枠155	分類	出図年月日
尺度							

標準	詳細図
----	-----

名	標準 詳細図	番	
---	--------	---	--