縦断面図

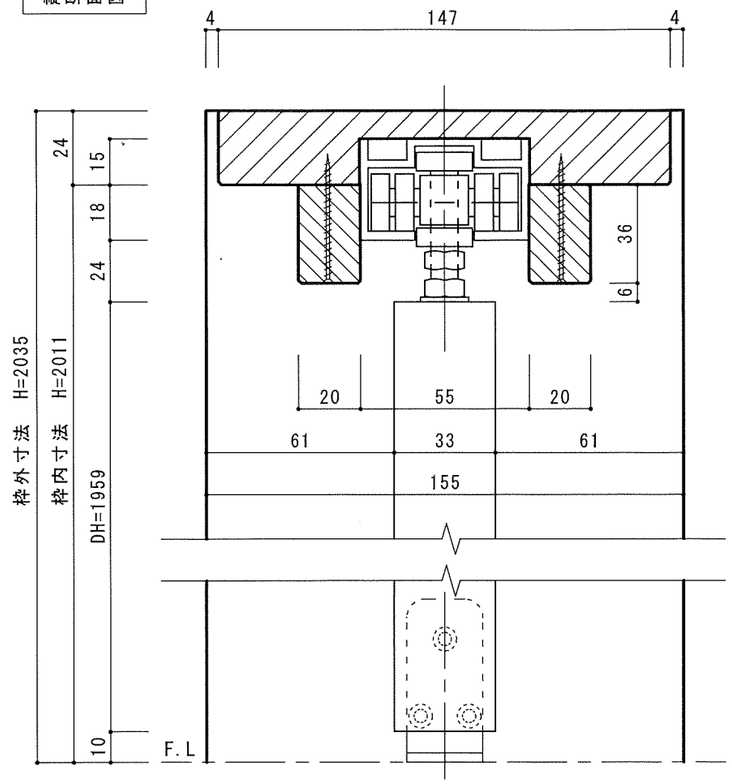


表側姿図

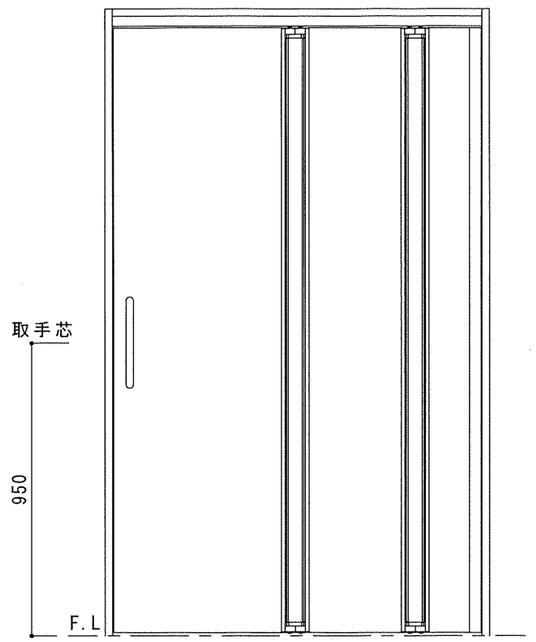


軌道図

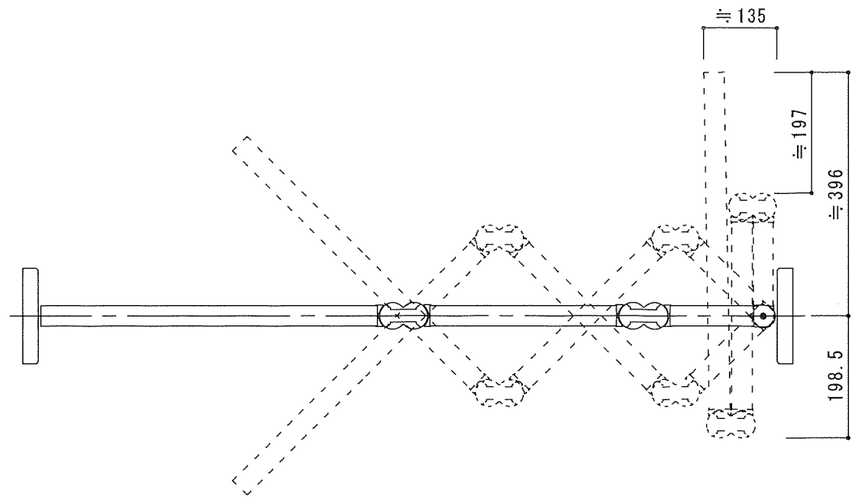


横断面図

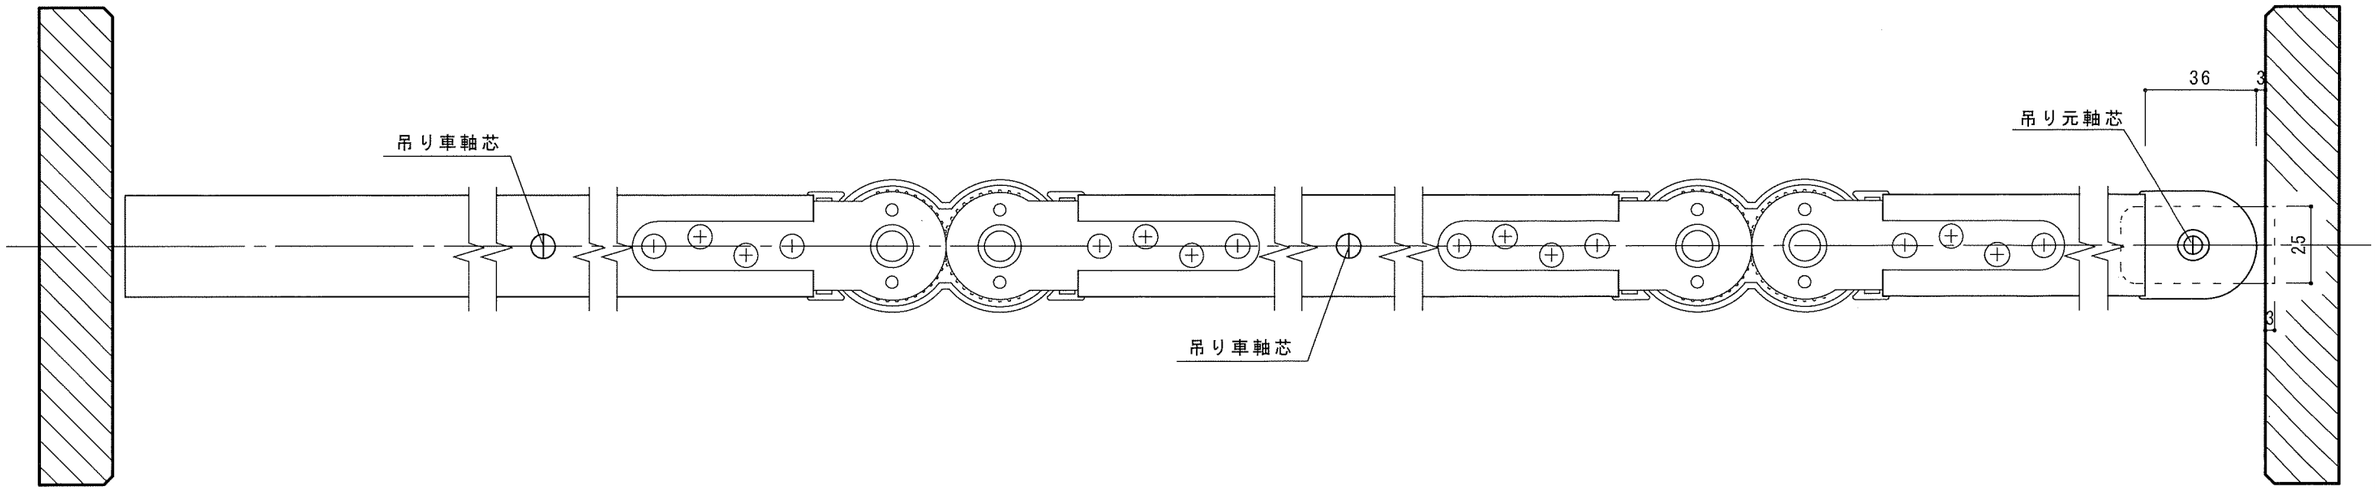


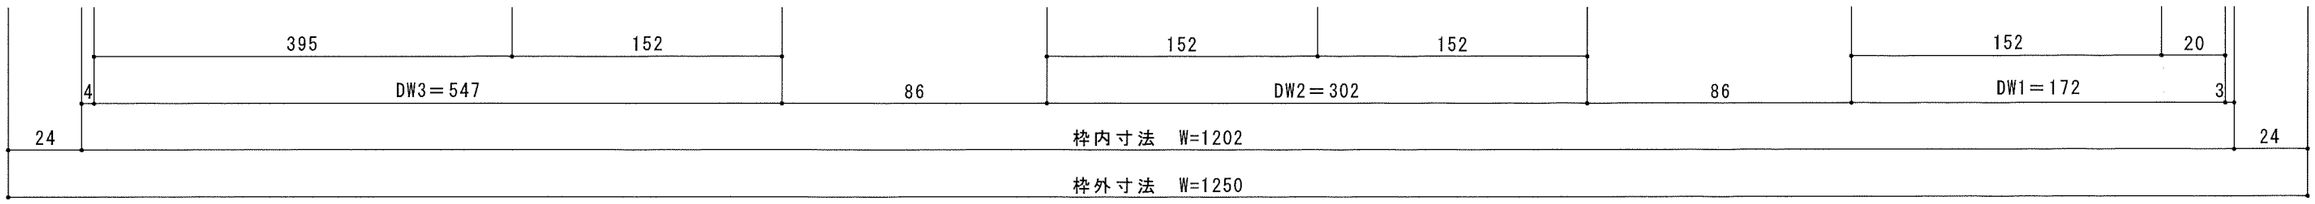


| | | | | | | | | | | | | | | | | | |
|---|---|---|---|---|---|---|---|---|---|---|---|---|---|---|---|---|---|
| オレットドア販売㈱ | 改訂 | △1 | | | 記載事項 | | | 日付 | | 製図 | | 検図 | | 品名 | ｵﾚｯﾄｾｰﾌﾃｨｰ セレクトワンスリードアＰ型 固定枠155 | 分類 | | 出図年月日 | |
| | | △2 | | | | | | | | | | | | | | | |
| | | △3 | | | | | | 尺度 | | 承認 | | | | 名称 | 標準 詳細図 | 図番 | |
| | | △4 | | | | | | | | | | | | | | | |