




縦断面図 (吊元)

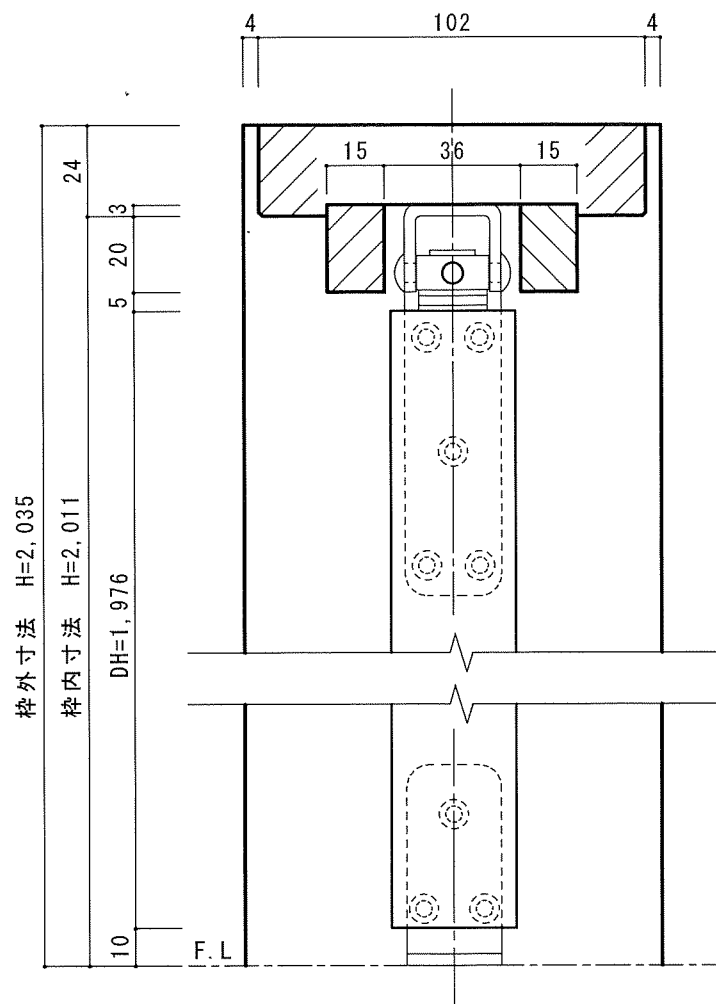


縦断面図 (戸先)

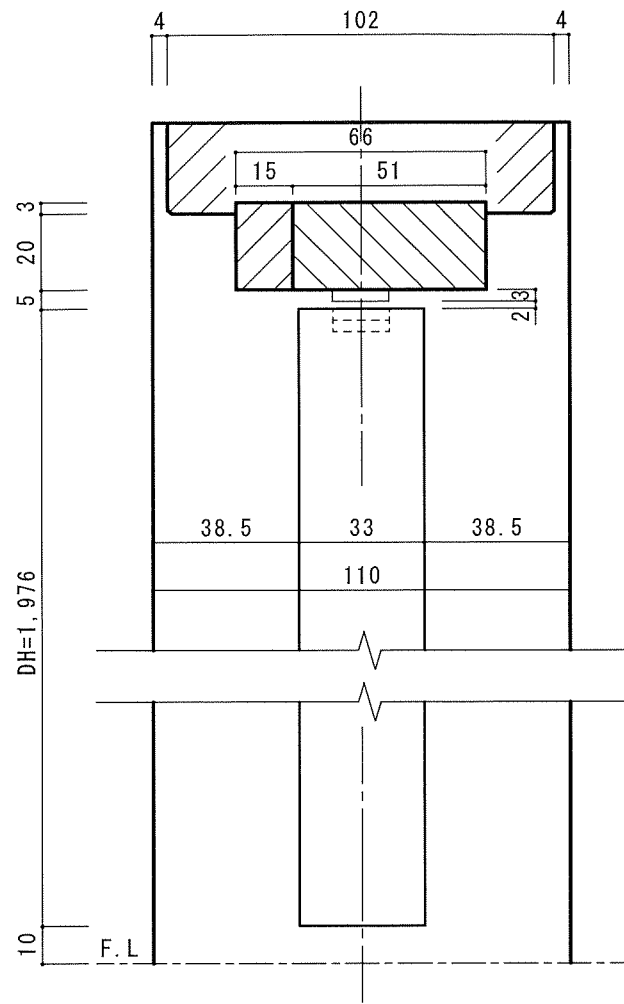


表側姿図

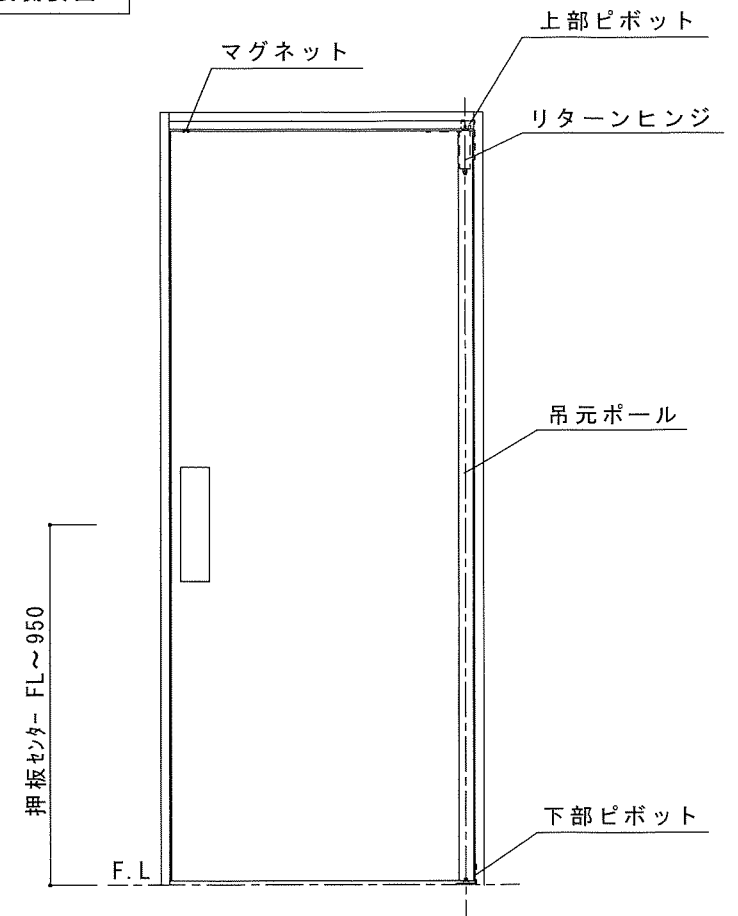

軌道図

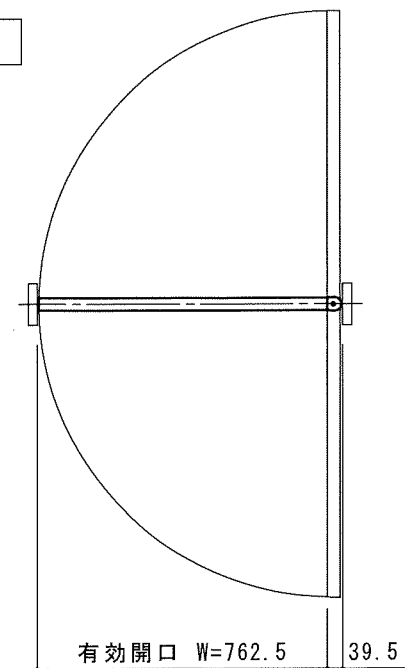

横断面図

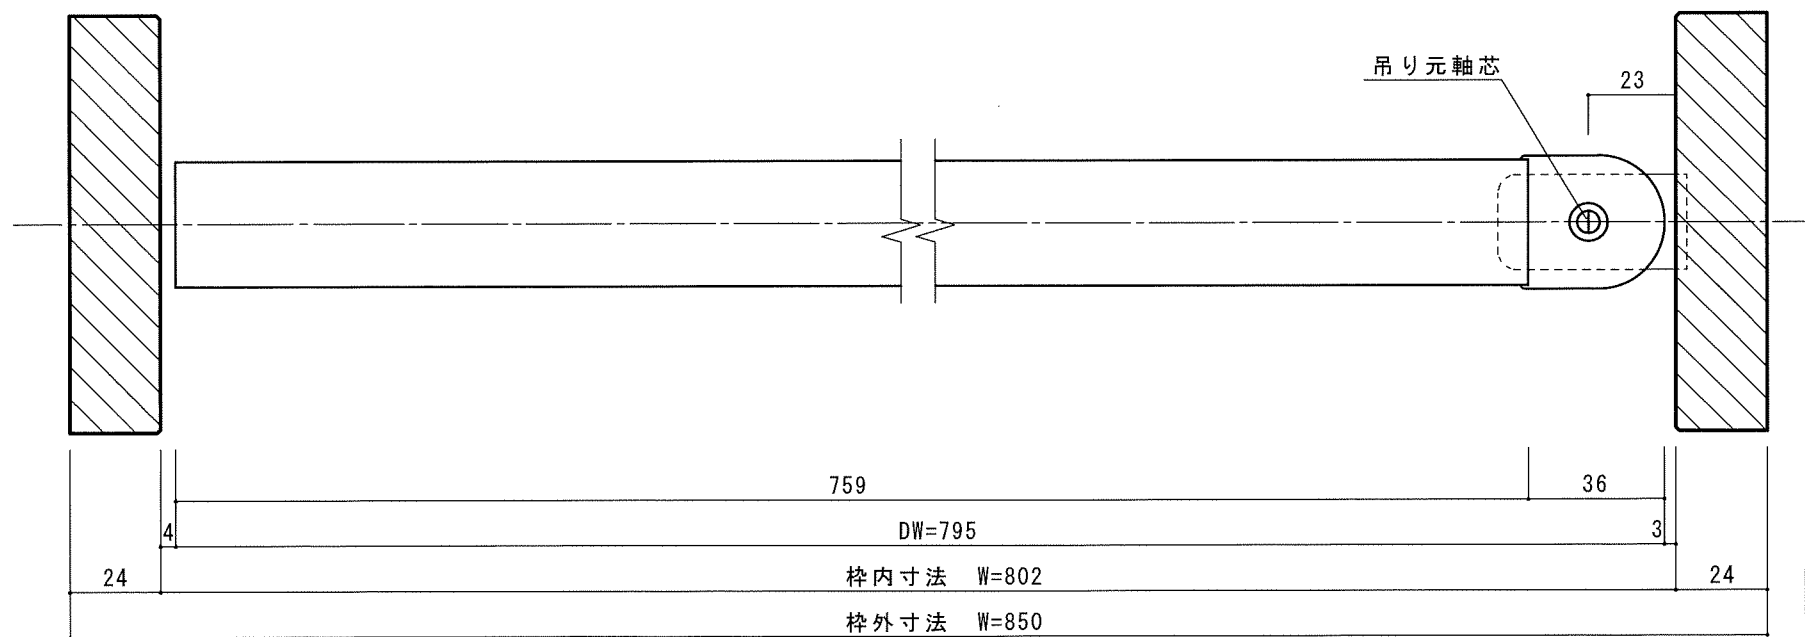

オレットドア販売株式会社

改訂
△1
△2
△3
△4

記載事項

日付

製図承認

検図

品名

オレットセーフィー ワンスイングドアF型 片開き
固定枠110
標準 詳細図

分類

出図年月日
