




縦断面図 (吊元)

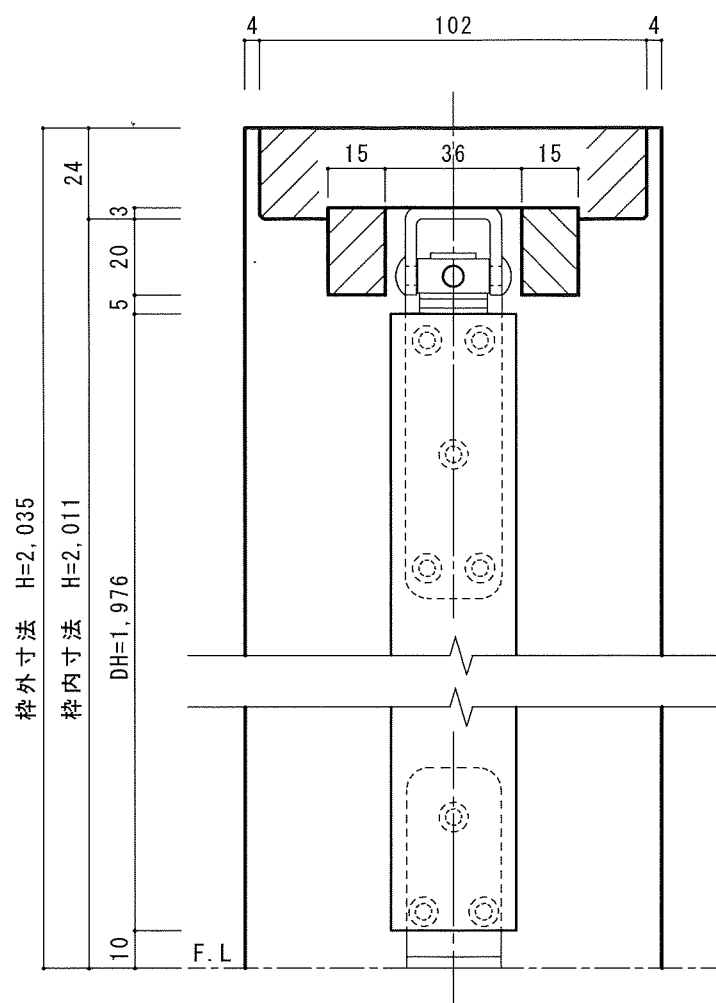


縦断面図 (戸先)

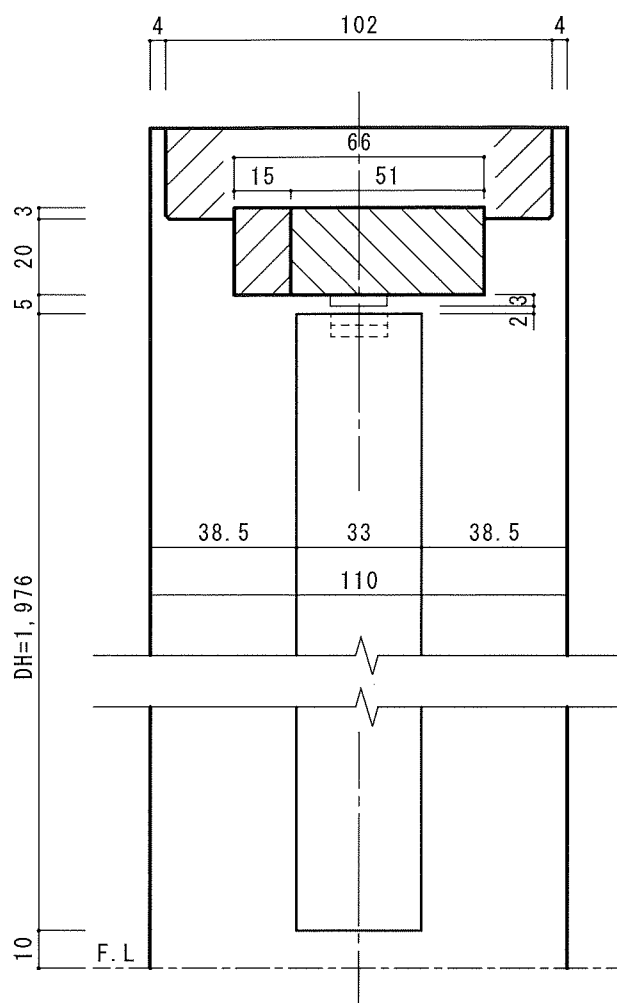


表側姿図

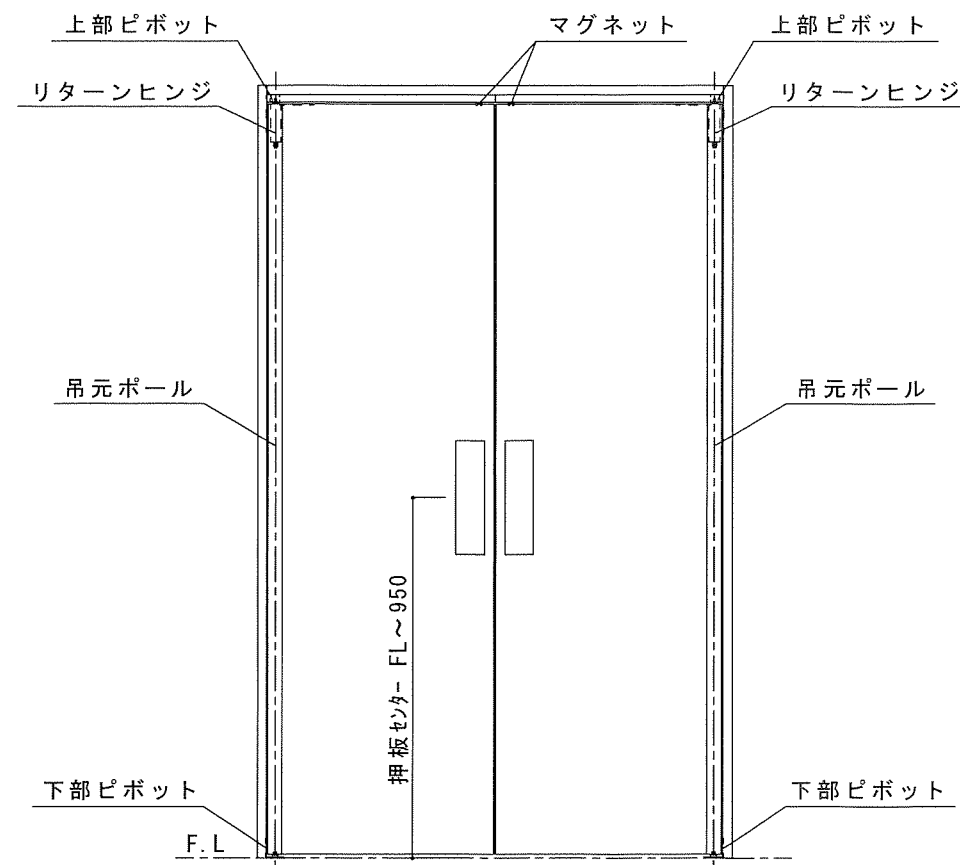

軌道図

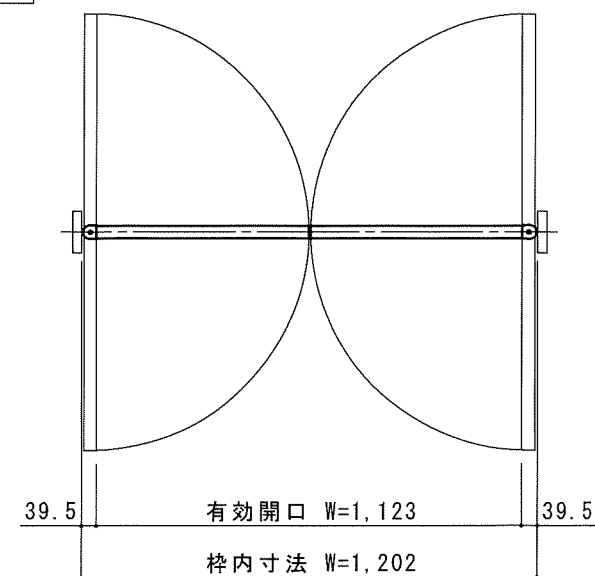

横断面図

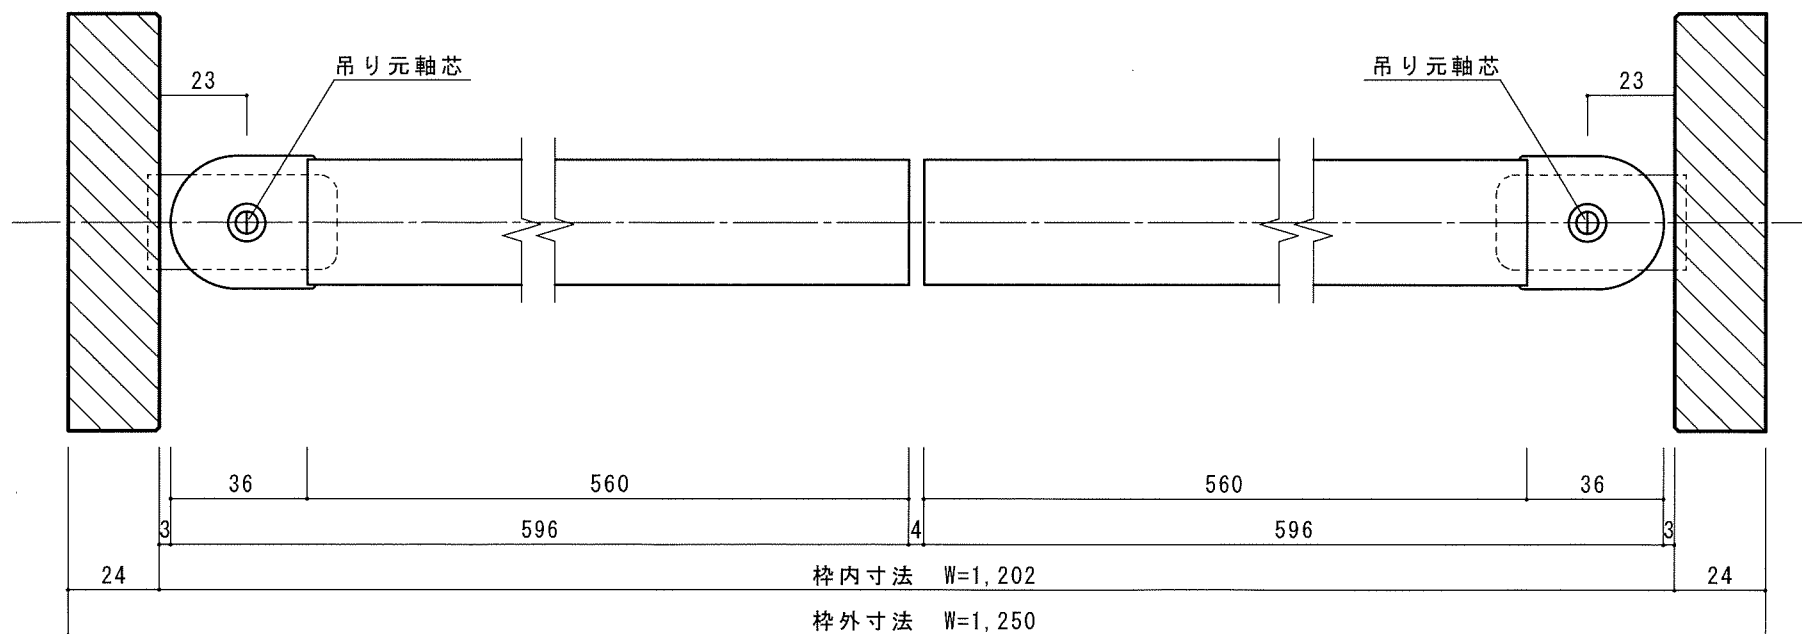

オレットドア販売株式会社

改訂	△1		記載事項
	△2		
	△3		
	△4		

日付
尺度

製図
承認

検図

品名
名称

オレットセーフィー ワンスイングドアF型 両開き
固定枠110
標準 詳細図

分類
図番

出図
年月日