




縦断面図

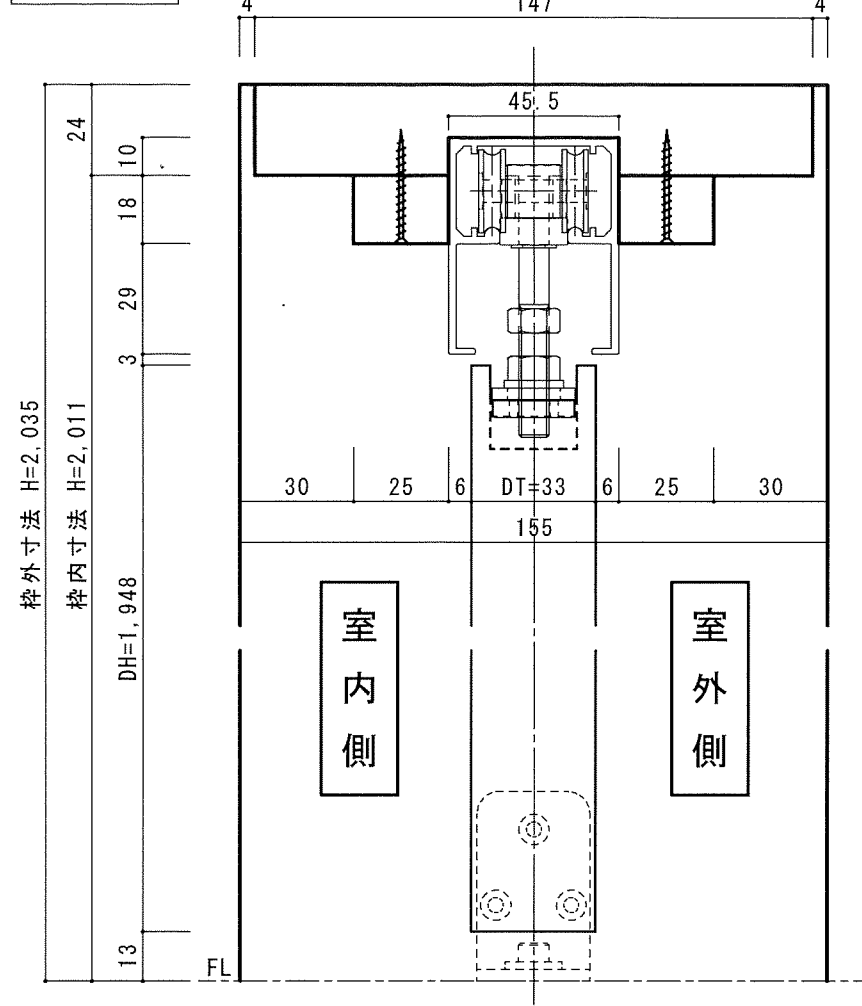


室外側姿図

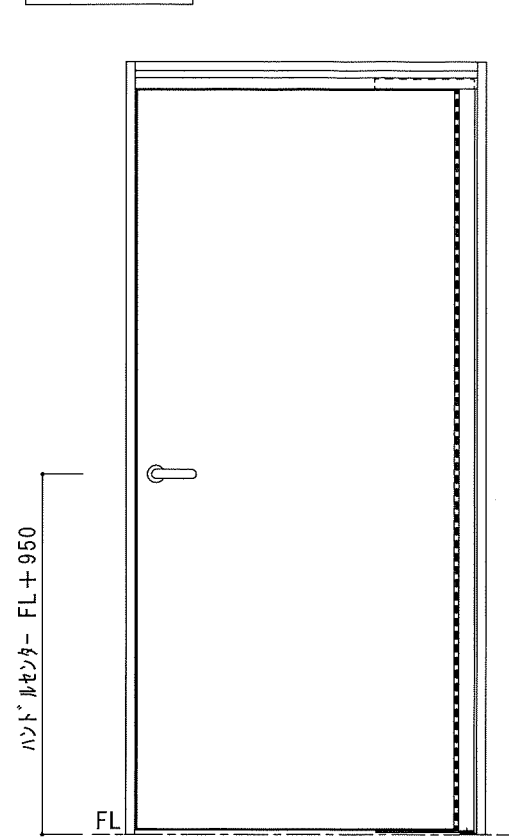


軌道図

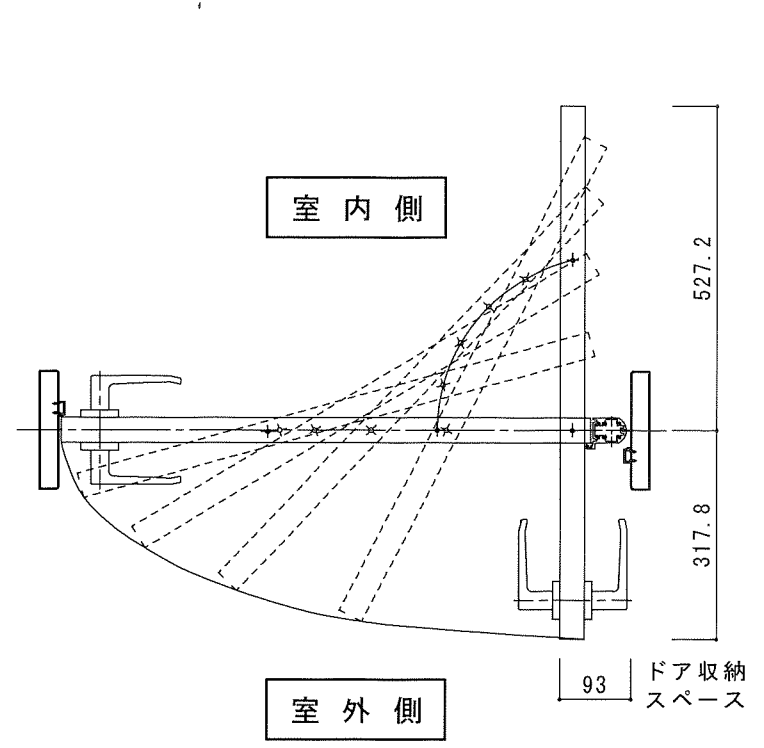

下部ピボット

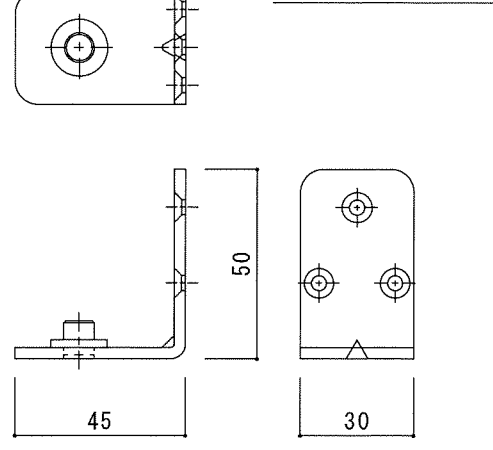

室内側

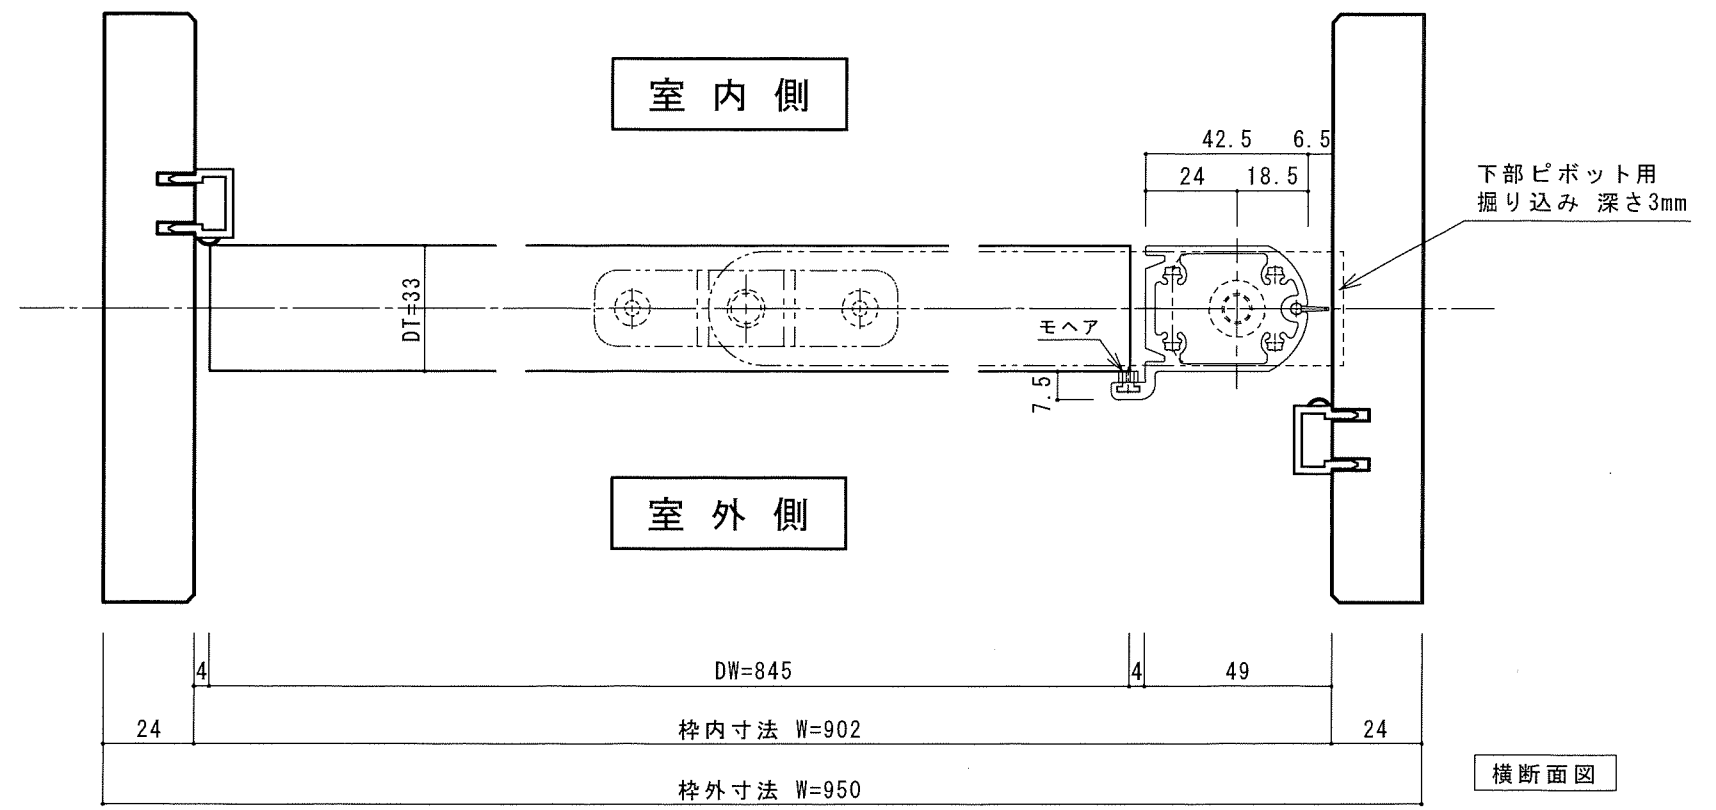

横断面図

オレットドア販売株式会社	改	△1		記載事項		日付	製図	検図	品名	ワンスライドドア (右吊元)	分類	出図年月日
		△2								固定枠155		
		△3								標準 詳細図		
	訂	△4										